


MAPA INFORMACYJNA

1:2000

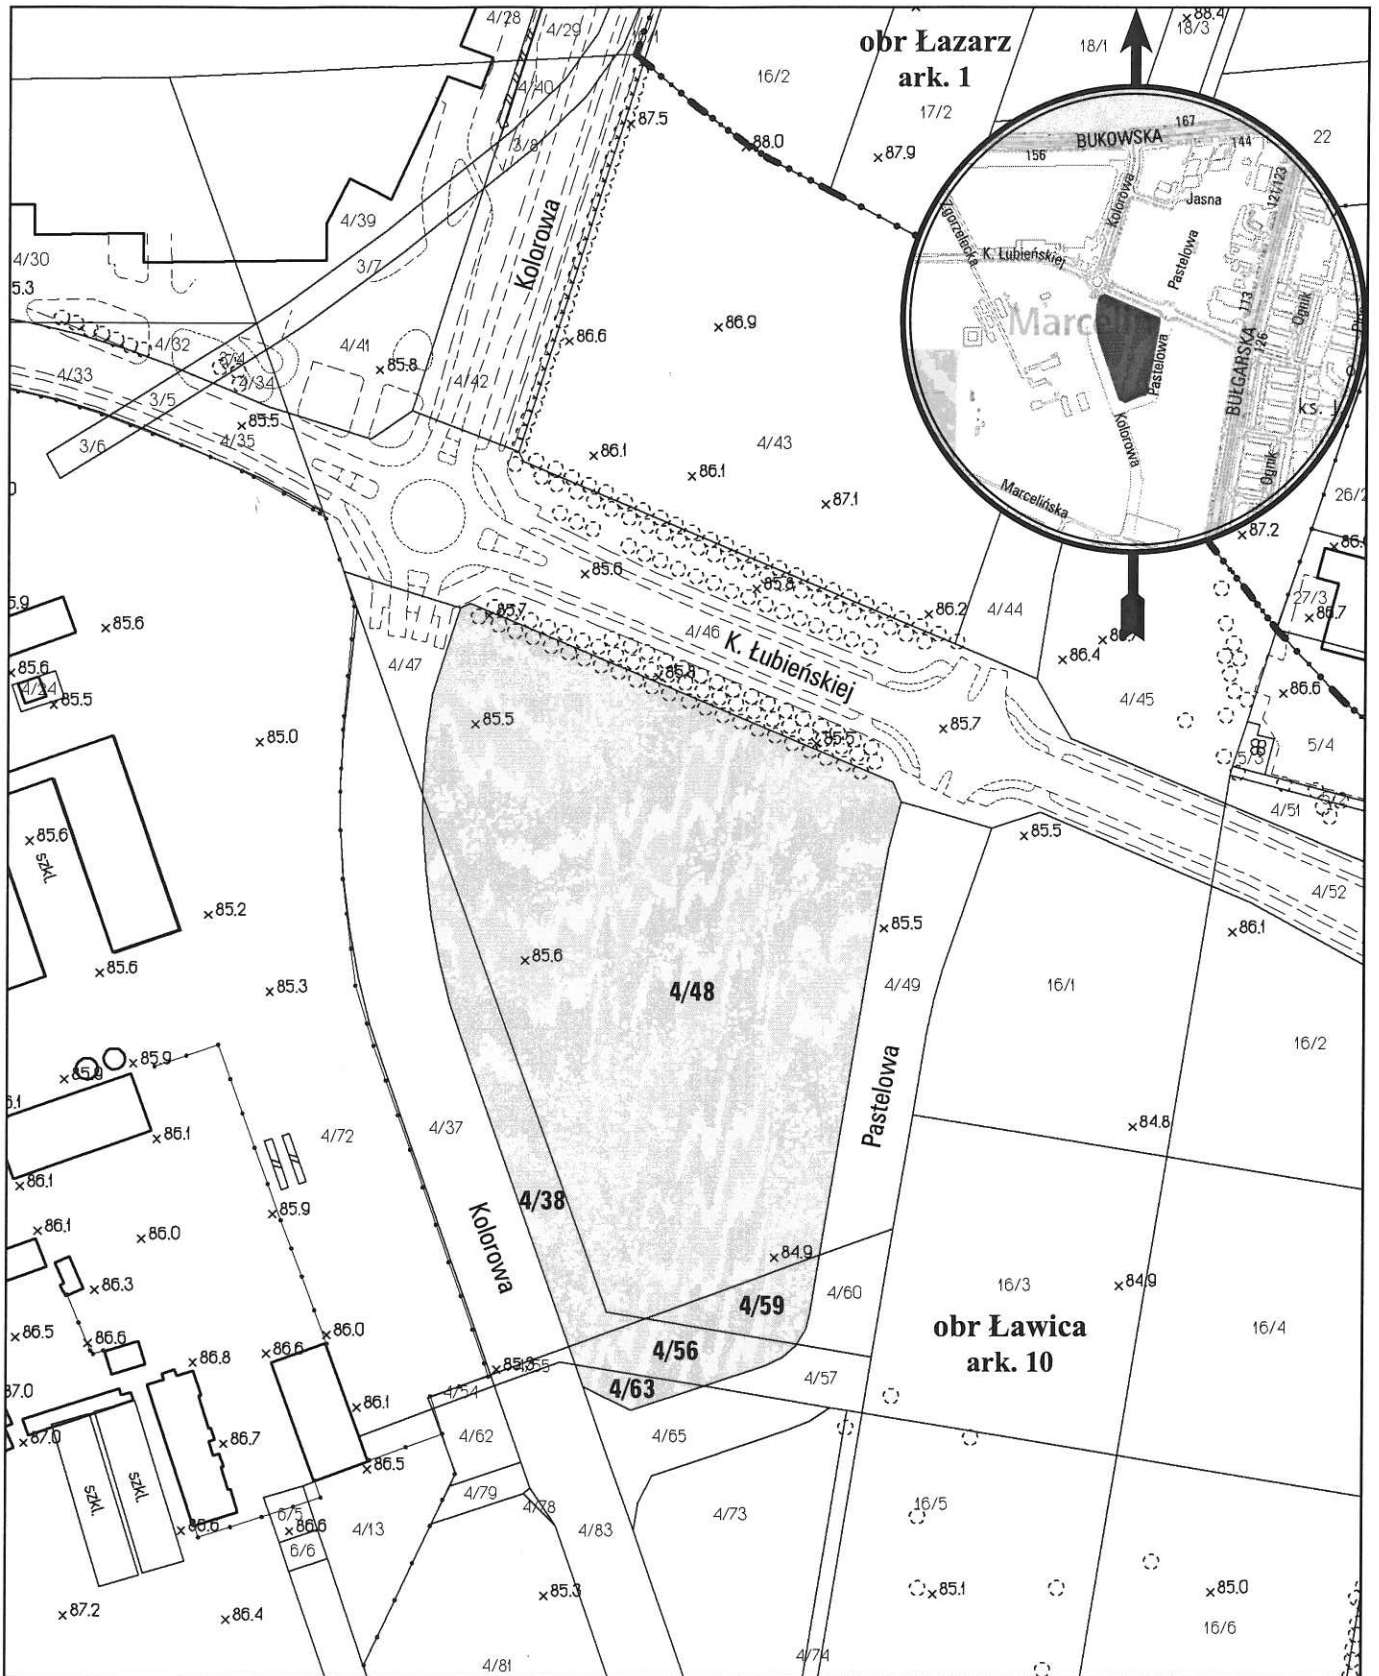

opracowanie - ZGIKM GEOPOZ, GKR/146/2015

obręb Ławica, arkusz 10

działka nr	pow. m ²	KW	właściciel
4/38	1569	PO1P/00300751/6	Miasto Poznań
4/48	15495	PO1P/00207065/8	Miasto Poznań
4/56	651	PO1P/00207065/8	Miasto Poznań
4/59	514	PO1P/00207065/8	Miasto Poznań
4/63	196	PO1P/00207065/8	Miasto Poznań