


MAPA INFORMACYJNA

1:500

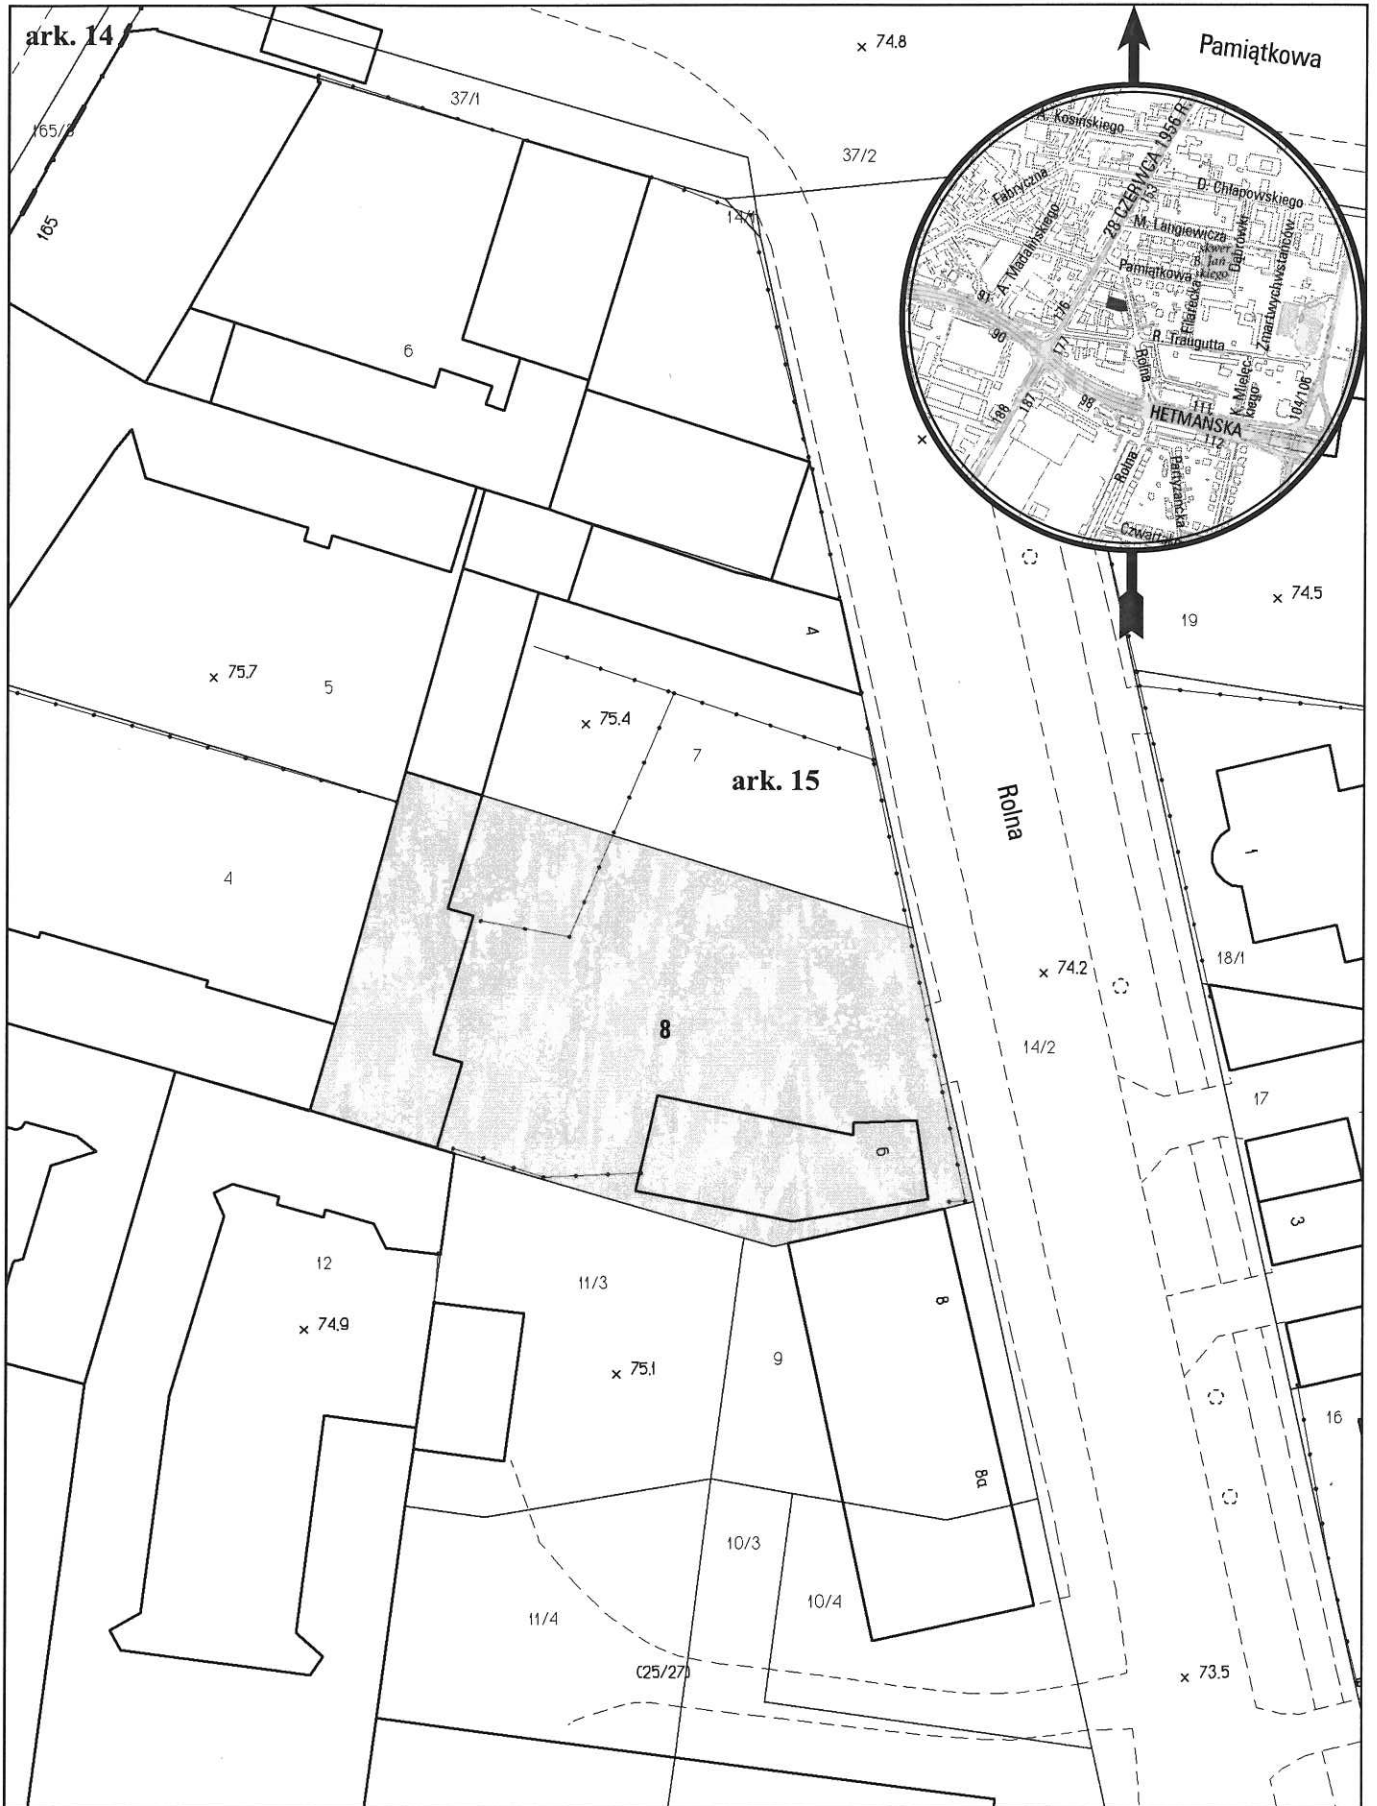

opracowanie - ZGIKM GEOPOZ, GKR/140/2015

obręb Wilda arkusz 15

działka nr	pow. m ²	KW	właściciel
8	895	PO2P/00000027/6	Miasto Poznań 220098/318622, Przedsięb. Prod.-Budow. „WOJTBUD” Spółka z o.o. 98524/318622