


# MAPA INFORMACYJNA

## 1:1000

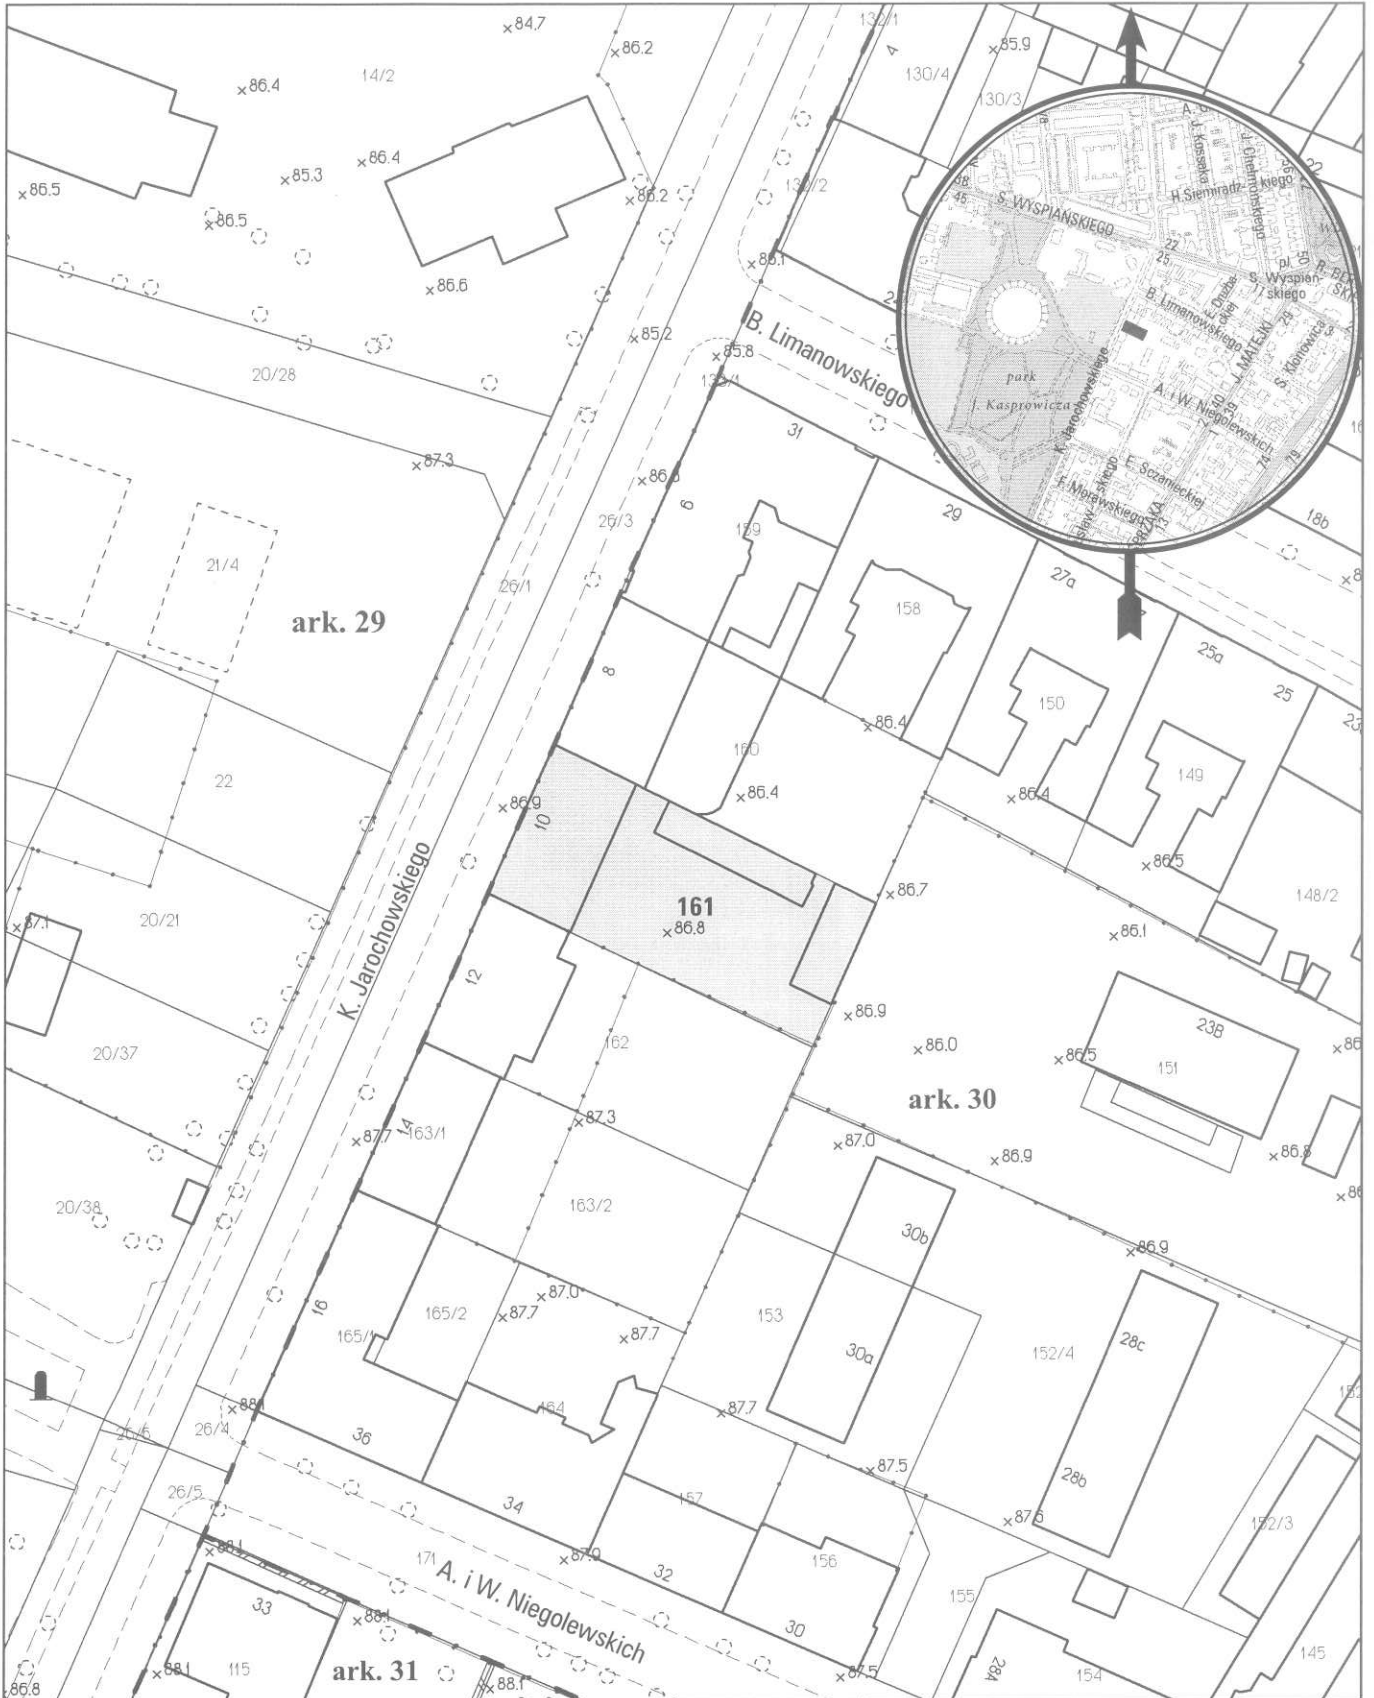

opracowanie - ZGIKM GEOPÓZ, GKR/125/2015

### obręb Łazarz, arkusz 30

działka nr	pow. m <sup>2</sup>	KW	właściciel
161	1003	PO1P/00089430/4	Hoppe-Jackowska Kinga Teresa 40992/129024 Jackowski Adam Marian 63168/129024 Jackowski Adam Marian, Hoppe-Jackowska Kinga Teresa 23520/129024 Miasto Poznań 21/2016