


MAPA INFORMACYJNA

1:500

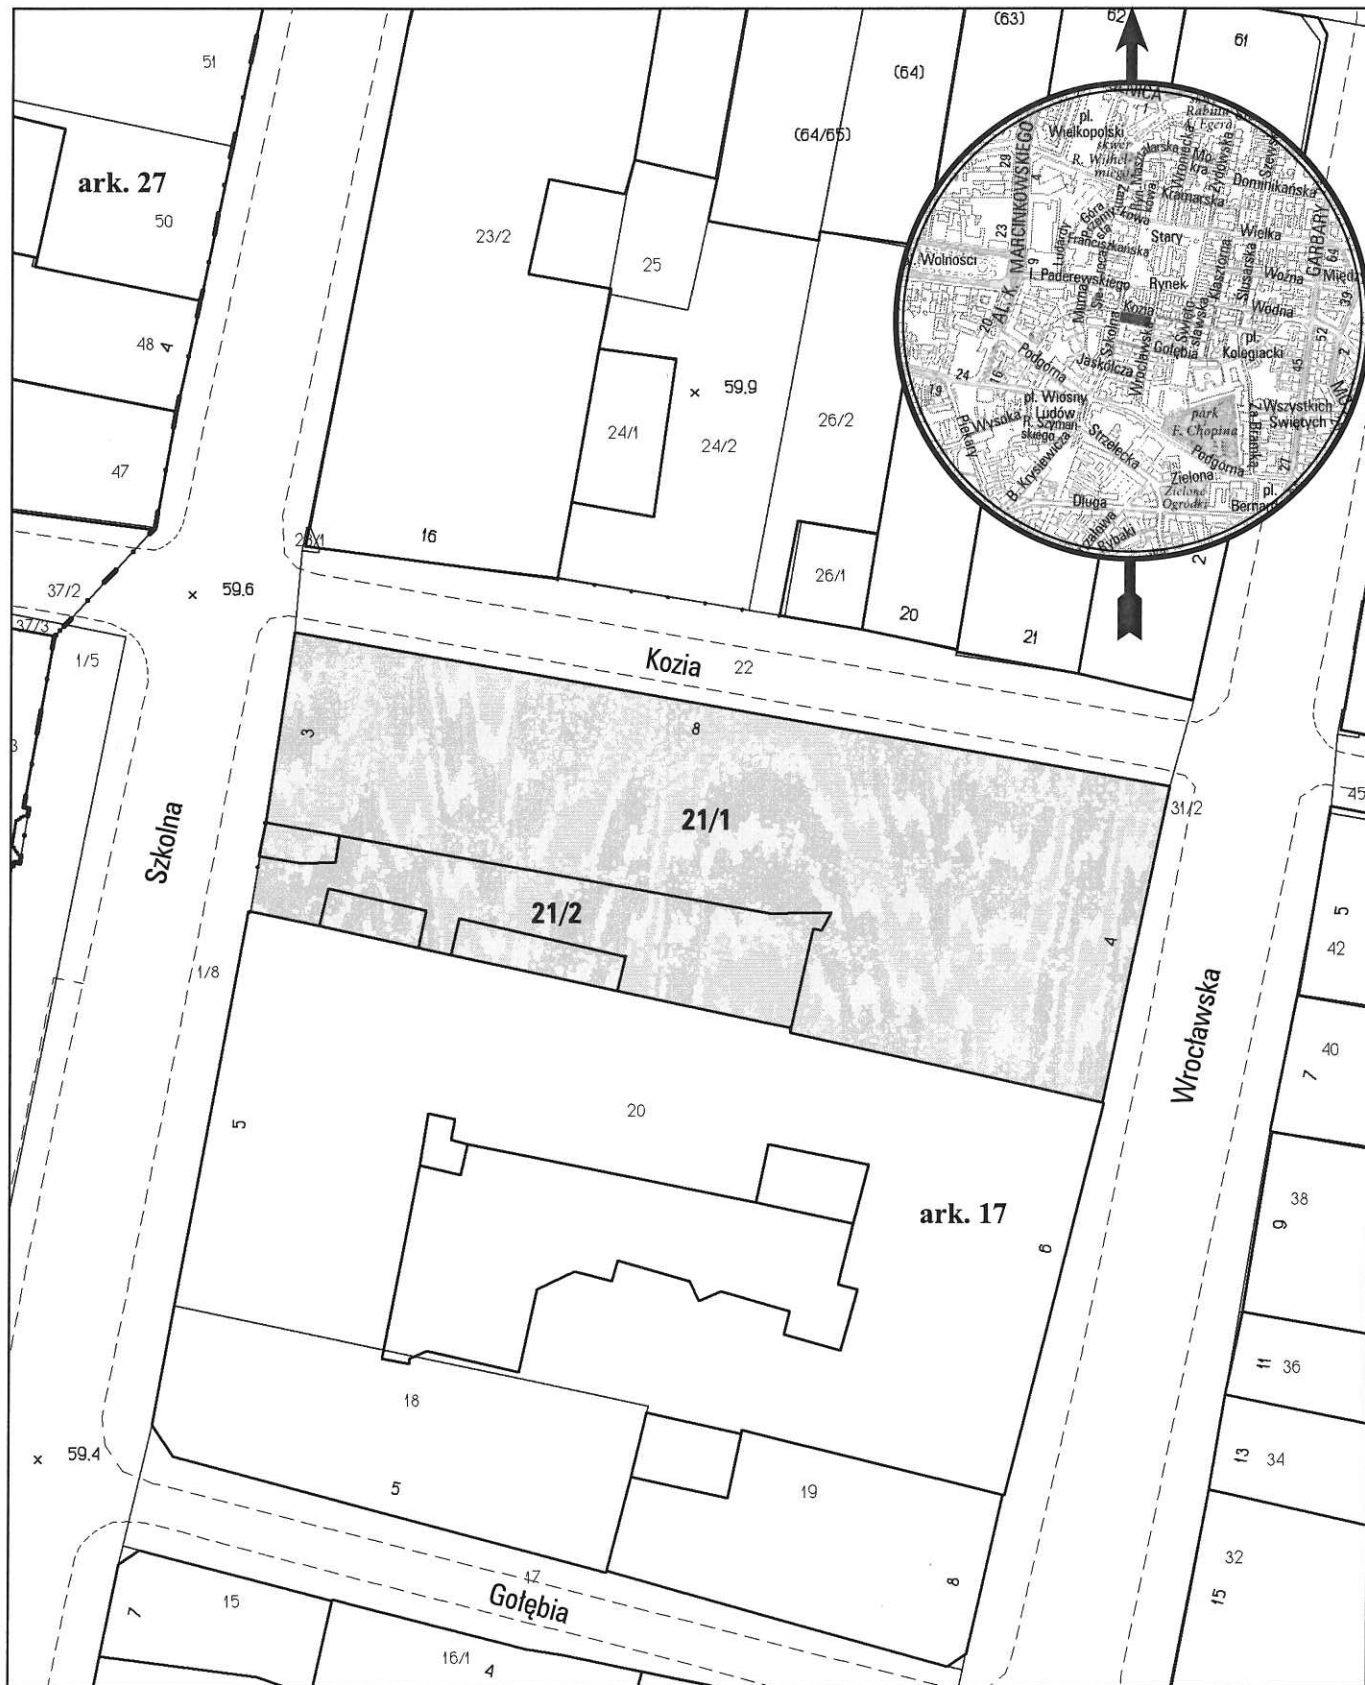

opracowanie - ZGikM GEOPOZ, GKR/170/2014

obręb Poznań, arkusz 17

działka nr	pow. m ²	KW	właściciel
21/1	914	P01P/00065295/1	Miasto Poznań
21/2	244	P01P/00101020/8	Miasto Poznań