


MAPA INFORMACYJNA

1:500

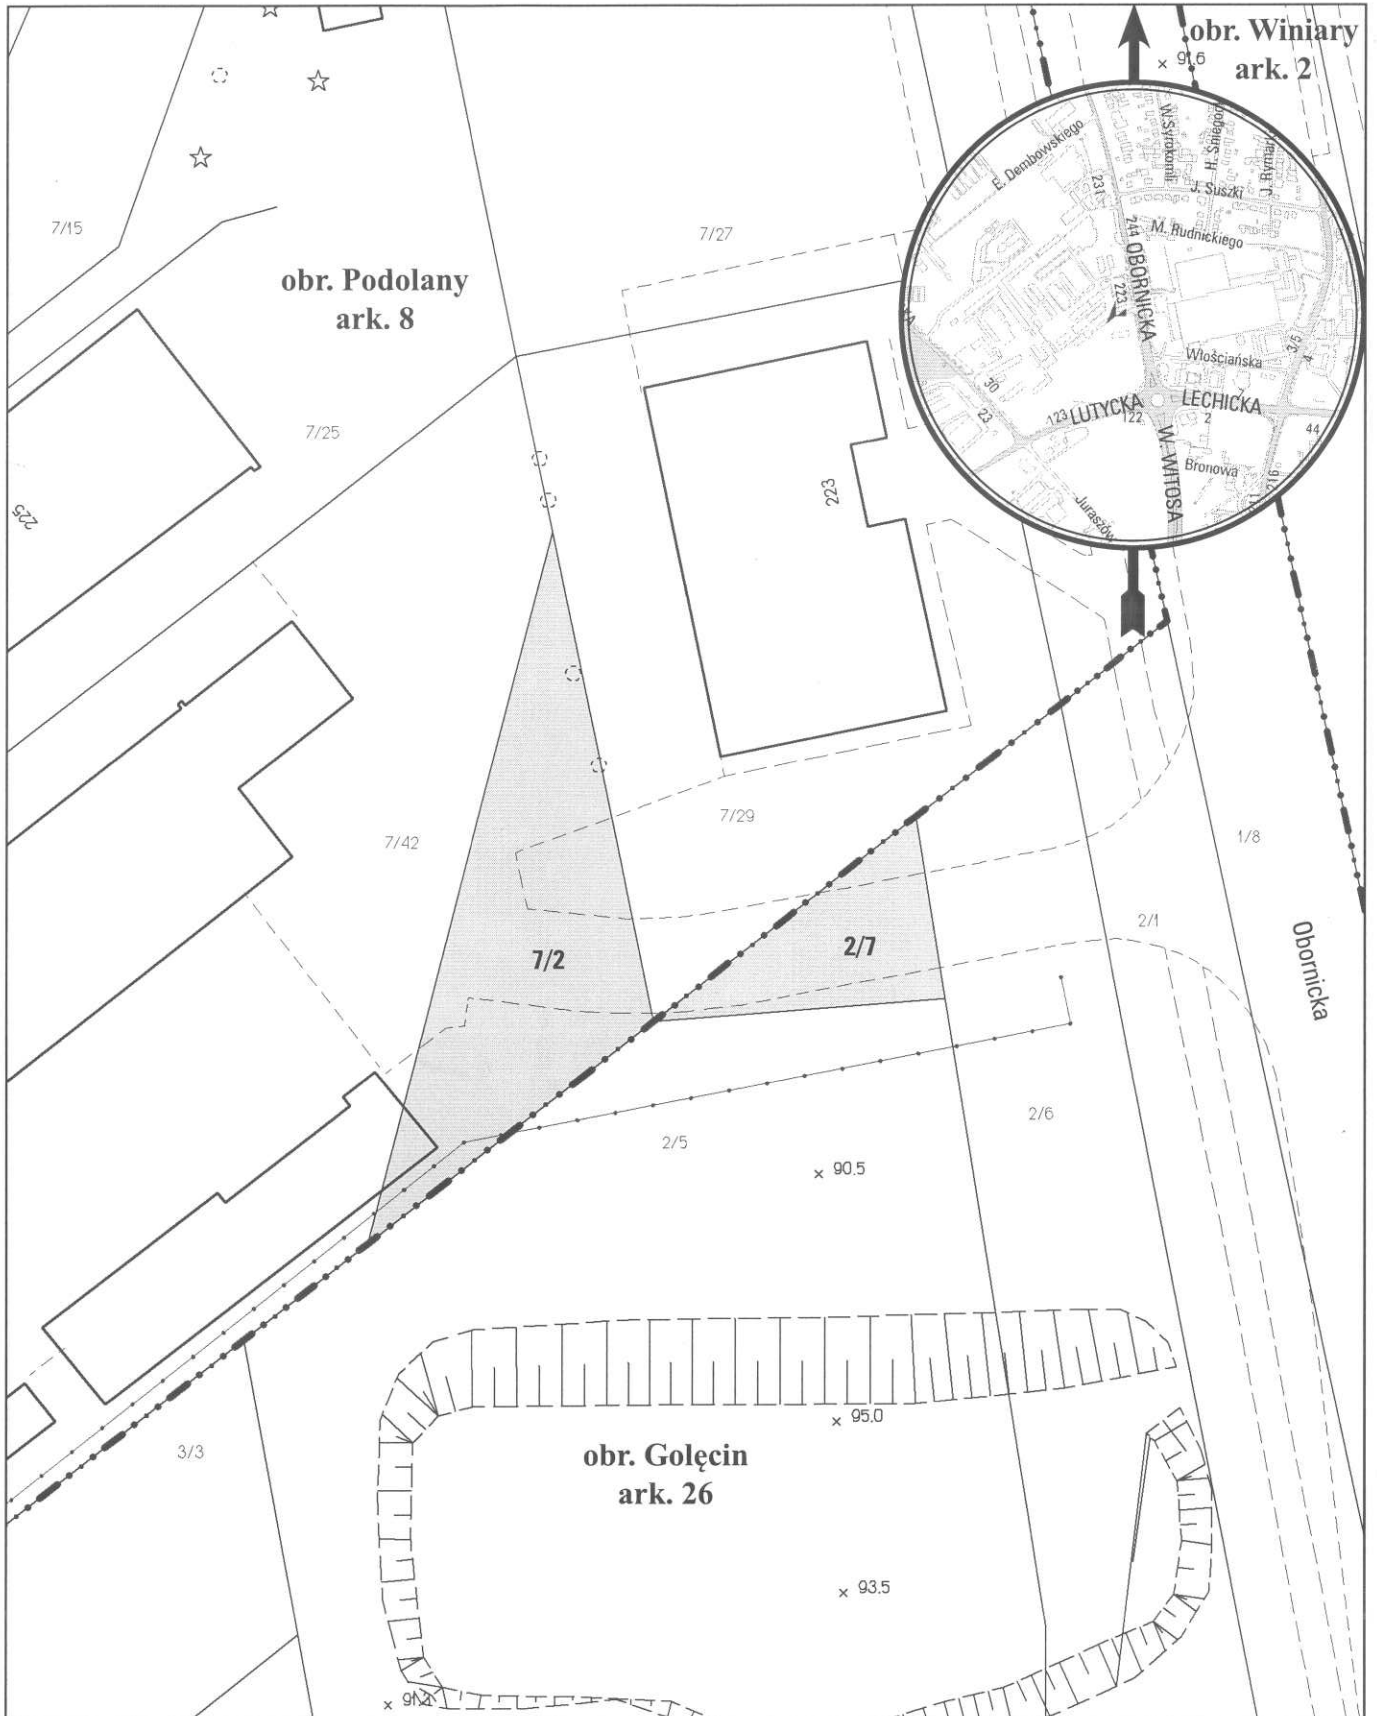

opracowanie - ZGiKM GEOPÓZ, GKR/127/2015

działka nr	pow. m ²	obręb Golęcín, arkusz 26	KW	właściciel
2/7	117		PO1P/00137558/9	Miasto Poznań
7/2	356	obręb Podolany, arkusz 8	PO1P/00031455/4	Miasto Poznań