


Wykaz zmian gruntowych do połączenia i podziału nieruchomości z art. 98b ugn.

Stan przed podziałem					Stan po połączeniu działek					Stan po podziale					
Nr dz.	Uz. k.	Masa	Pow. użyt.	wielkość	Nr kw.	Uz. k.	Masa	Pow. użyt.	Pow. dz.	Nr dz.	Uz. k.	Masa	Pow. użyt.	Pow. dz.	wielkość
6/101	Bp	0,0021	PO1P00187029/7	os. fizyczna	0,0021	0,0021	0,0387	0,1877	0,0244	237/1	Bp	0,0244	0,0489	0,0489	os. fizyczna
6/102	Bp	0,0122	PO1P00187029/7	os. fizyczna	0,0122	0,0228	0,1031	0,0231	0,0120		dr	0,0120			
6/103	Bp	0,0196	PO1P00187029/7	os. fizyczna	0,0196	0,1031	0,0231		0,0125		R	0,0125			
95/12	Bp	0,0048	PO1P00203412/8	os. fizyczna	0,0048	0,0387			0,0489		R	0,0489			
				razem											
235	dr	0,0228	PO1P00137505/3	M. Poznań	0,1490						Bp	0,0122	0,0441	0,0441	M. Poznań
	R	0,1031									dr	0,0051			
	R	0,0231									R	0,0096			
				razem								IVa	0,0162		
				Ogółem								IVa	0,0021	0,0441	
												dr	0,0047		
												R	0,0373		
												dr	0,0001	0,0506	
												R	0,0505		
													razem	0,1388	
													ubytk	-0,0102	
													Ogółem	0,1877	

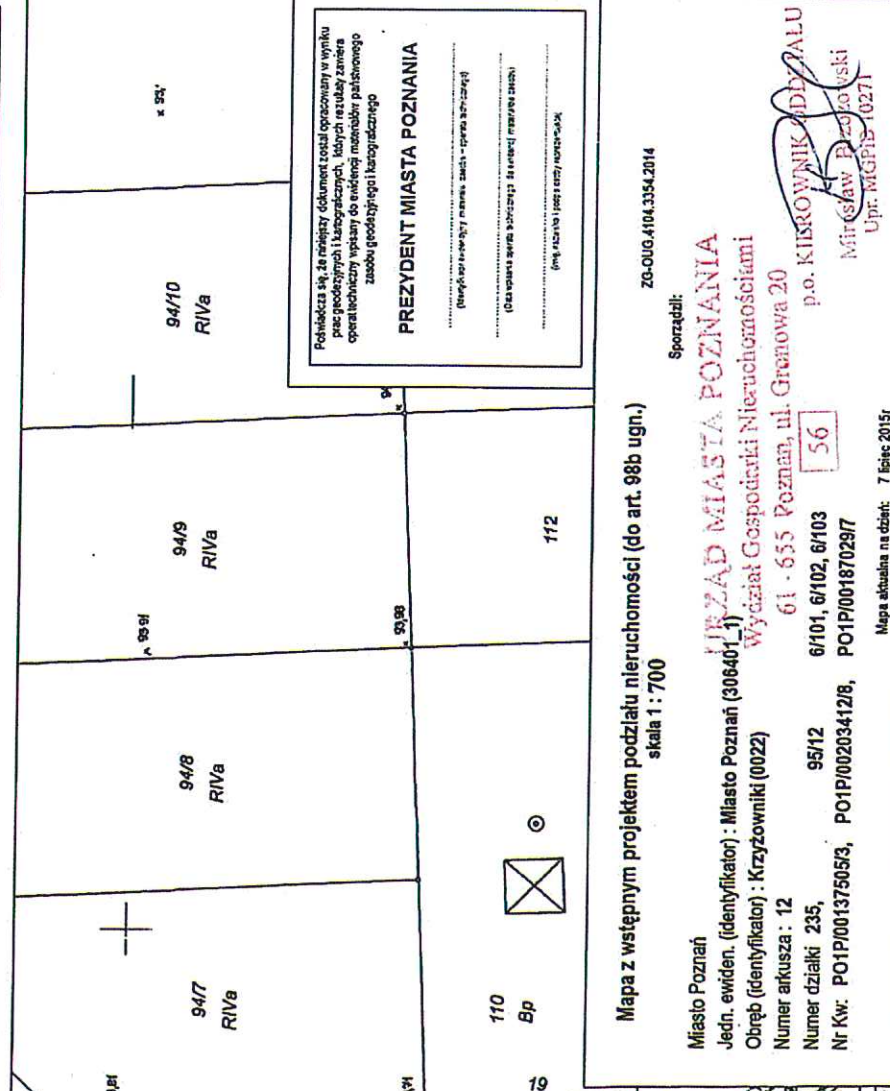

Powielczona się, że niniejszy dokument został opracowany w wyniku prac geodezyjnych i kartograficznych, których rezultat zawiera operat techniczny wpisany do ewidencji map i planów państwowego zasobu geodezyjnego i kartograficznego

PREZYDENT MIASTA POZNAŃ

(funkcyjnie: prezydent miasta, sach. - prenia kpr. zarędy)

(data sporządzenia: 08.05.2015, 10.05.2015, 11.05.2015)

Mapa z wstępnym projektem podziału nieruchomości (do art. 98b ugn.)
skala 1 : 700

Sporządził:
BIURO MIASTA POZNAŃ
Wydział Gospodarki Nieruchomościami
61 - 655 Poznań, ul. Gromowa 20
p.o. KILKROWNIK-ADDYJALU
MirGaw P. B. Z. J. S. K. S. P.
Upr. MGPIB-02371

Miasto Poznań
Jedn. ewiden. (identyfikator) : Miasto Poznań (306401_1)
Obręb (identyfikator) : Krzyżownik (0022)
Numer arkusza : 12
Numer działki : 235, 95/12
Nr Kw. : PO1P00137505/3, PO1P00203412/8, PO1P00187029/7

ZG-OUJ.4104.3354.2014

7 lipiec 2015r