


SZKIC LOKALU MIESZKALNEGO
 położonego w Poznaniu przy ul. Sienkiewicza nr 6 m. 8 (I piętro)
 Skala 1 : 100

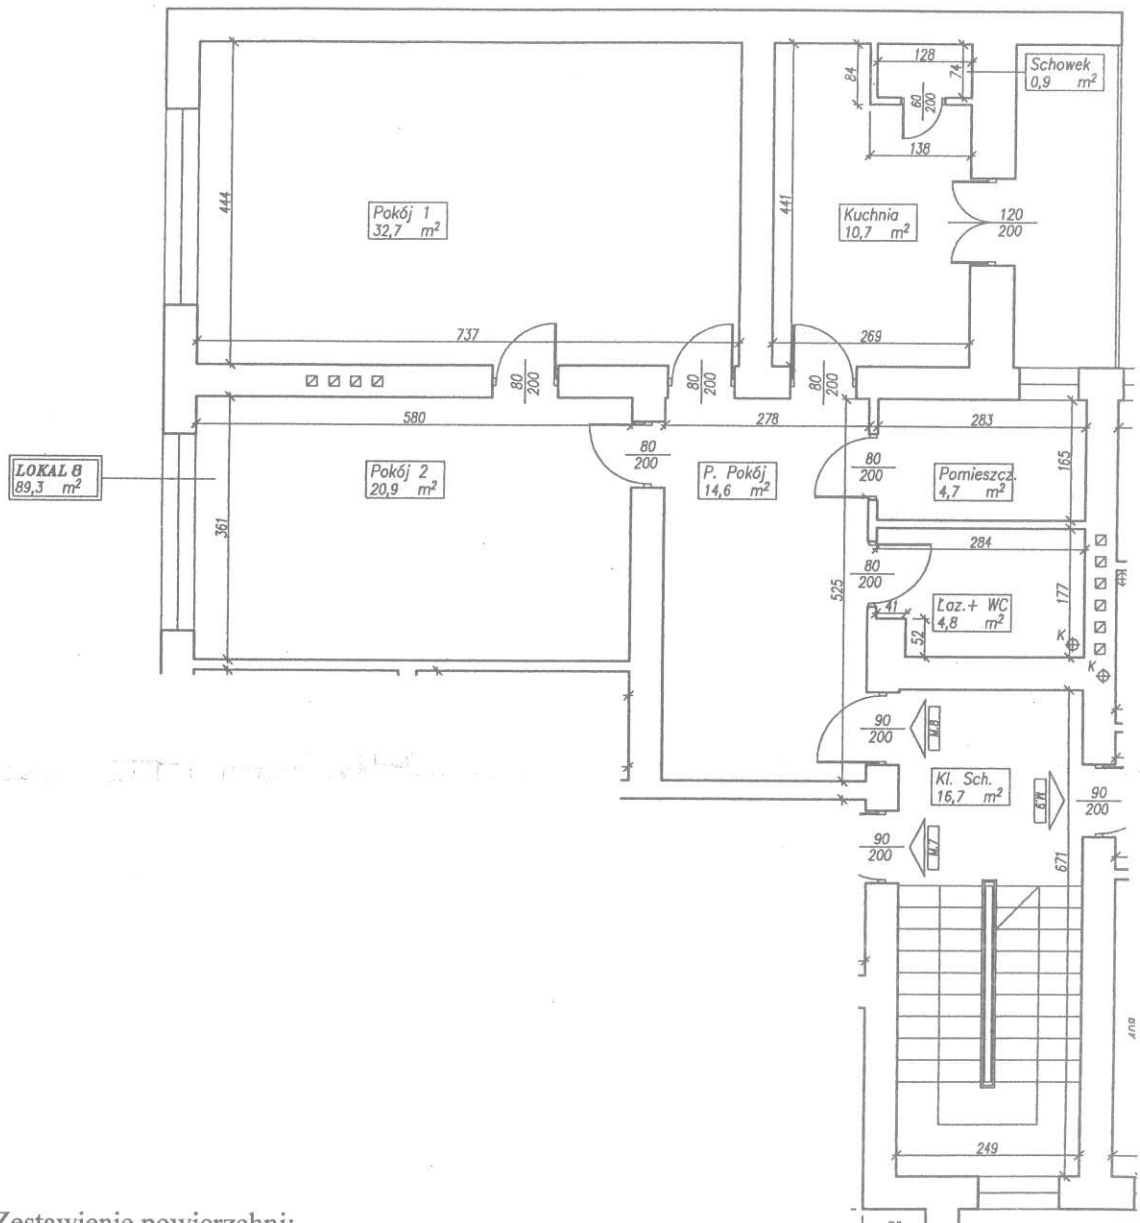

Zestawienie powierzchni:

Pokój 1	-	32,7 m ²	✓
Pokój 2	-	20,9 m ²	✓
Kuchnia	-	10,7 m ²	✓
Łazienka z wc	-	4,8 m ²	✓
Przedpokój	-	14,6 m ²	✓
Pomieszczenie	-	4,7 m ²	✓
Schowek	-	0,9 m ²	✓
Razem	-	89,3 m²	✓