


MAPA INFORMACYJNA

1:500

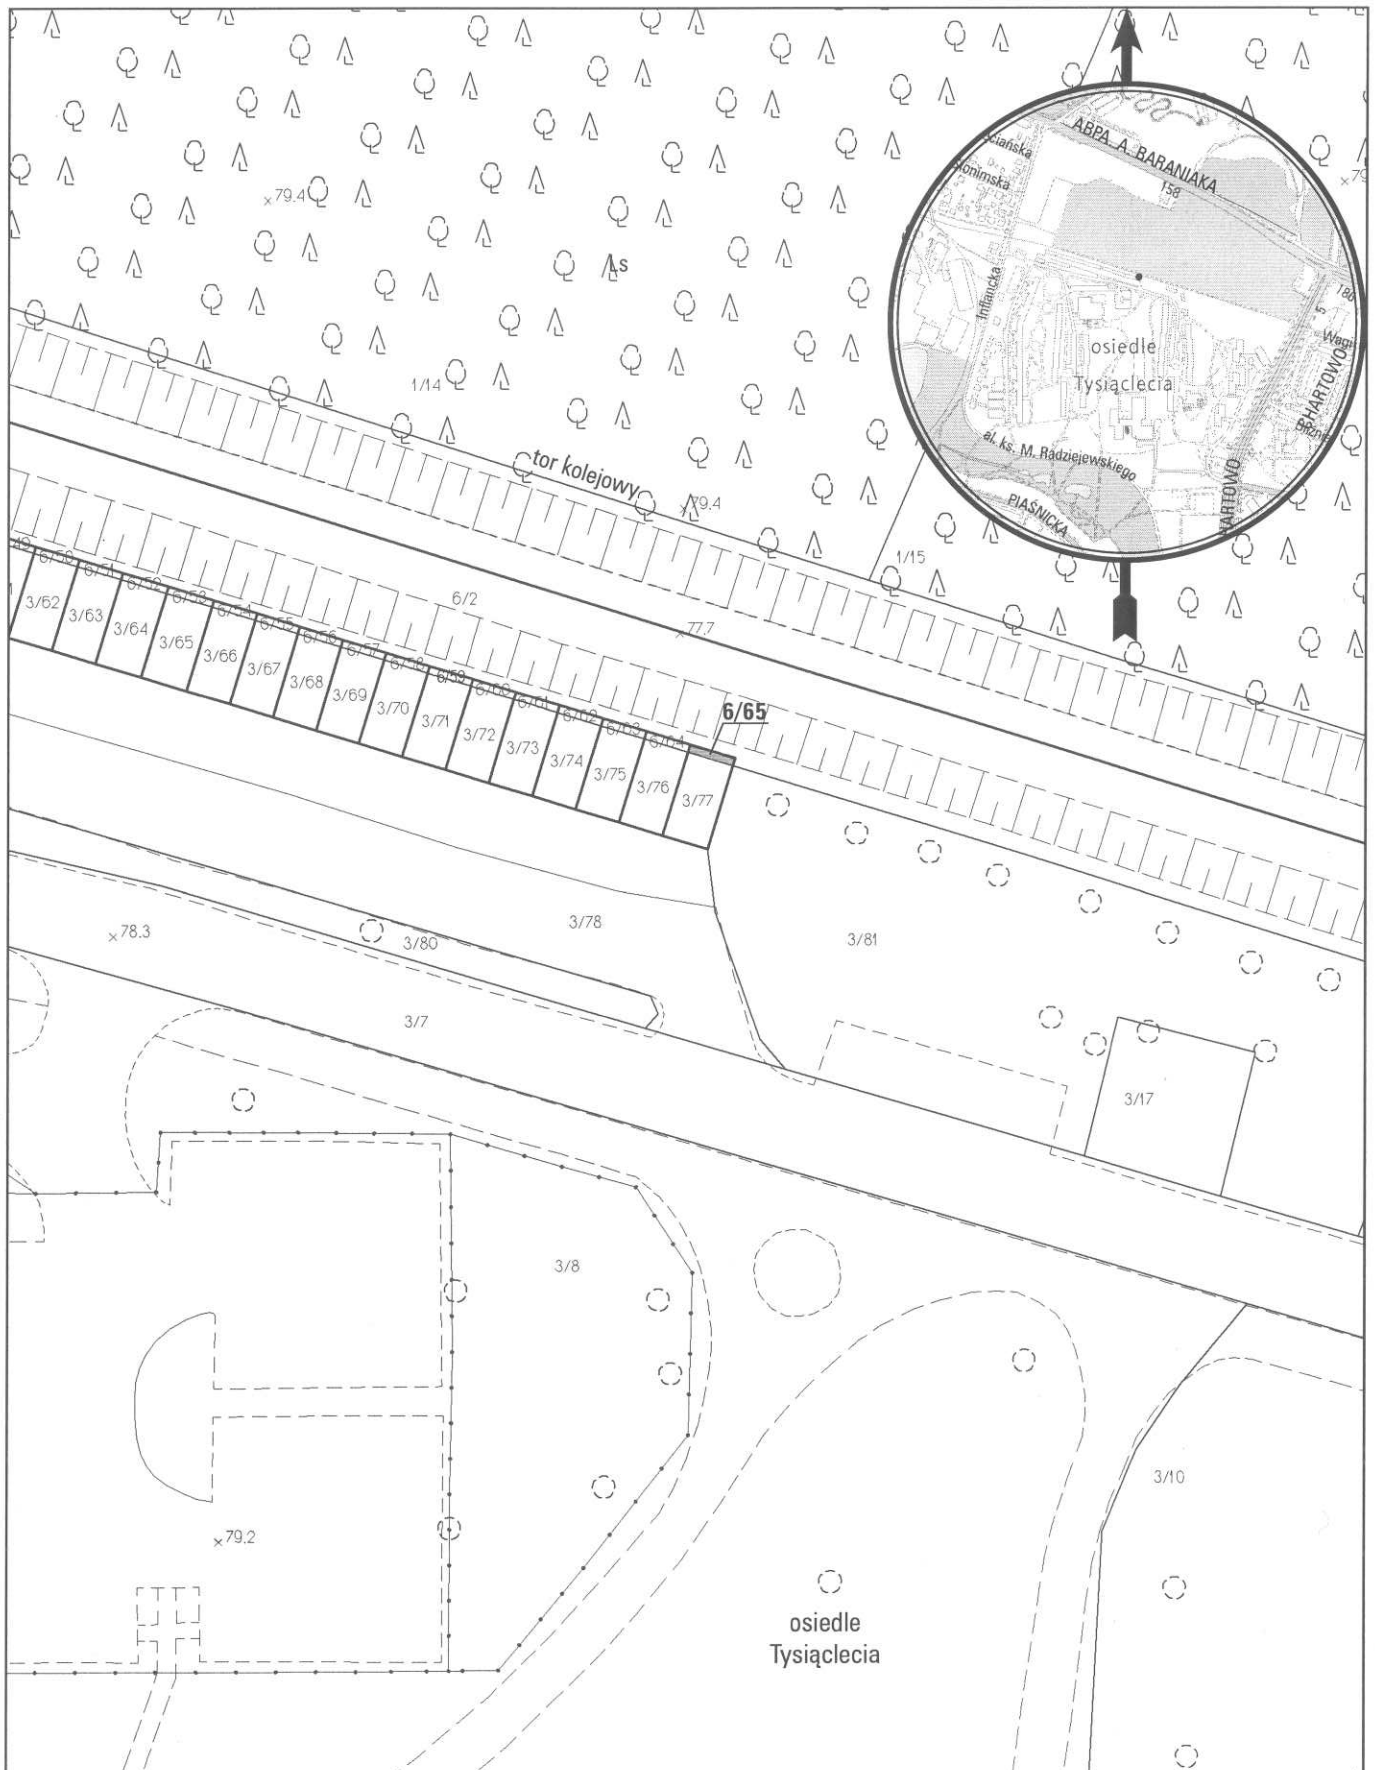

opracowanie - ZGiKM GEOPÓZ, GKR/104/2015

obręb Chartowo, arkusz 5

działka nr
6/65

pow. m²
2

KW
P02P/00175199/9

właściciel
Miasto Poznań