


MAPA INFORMACYJNA

1:1000

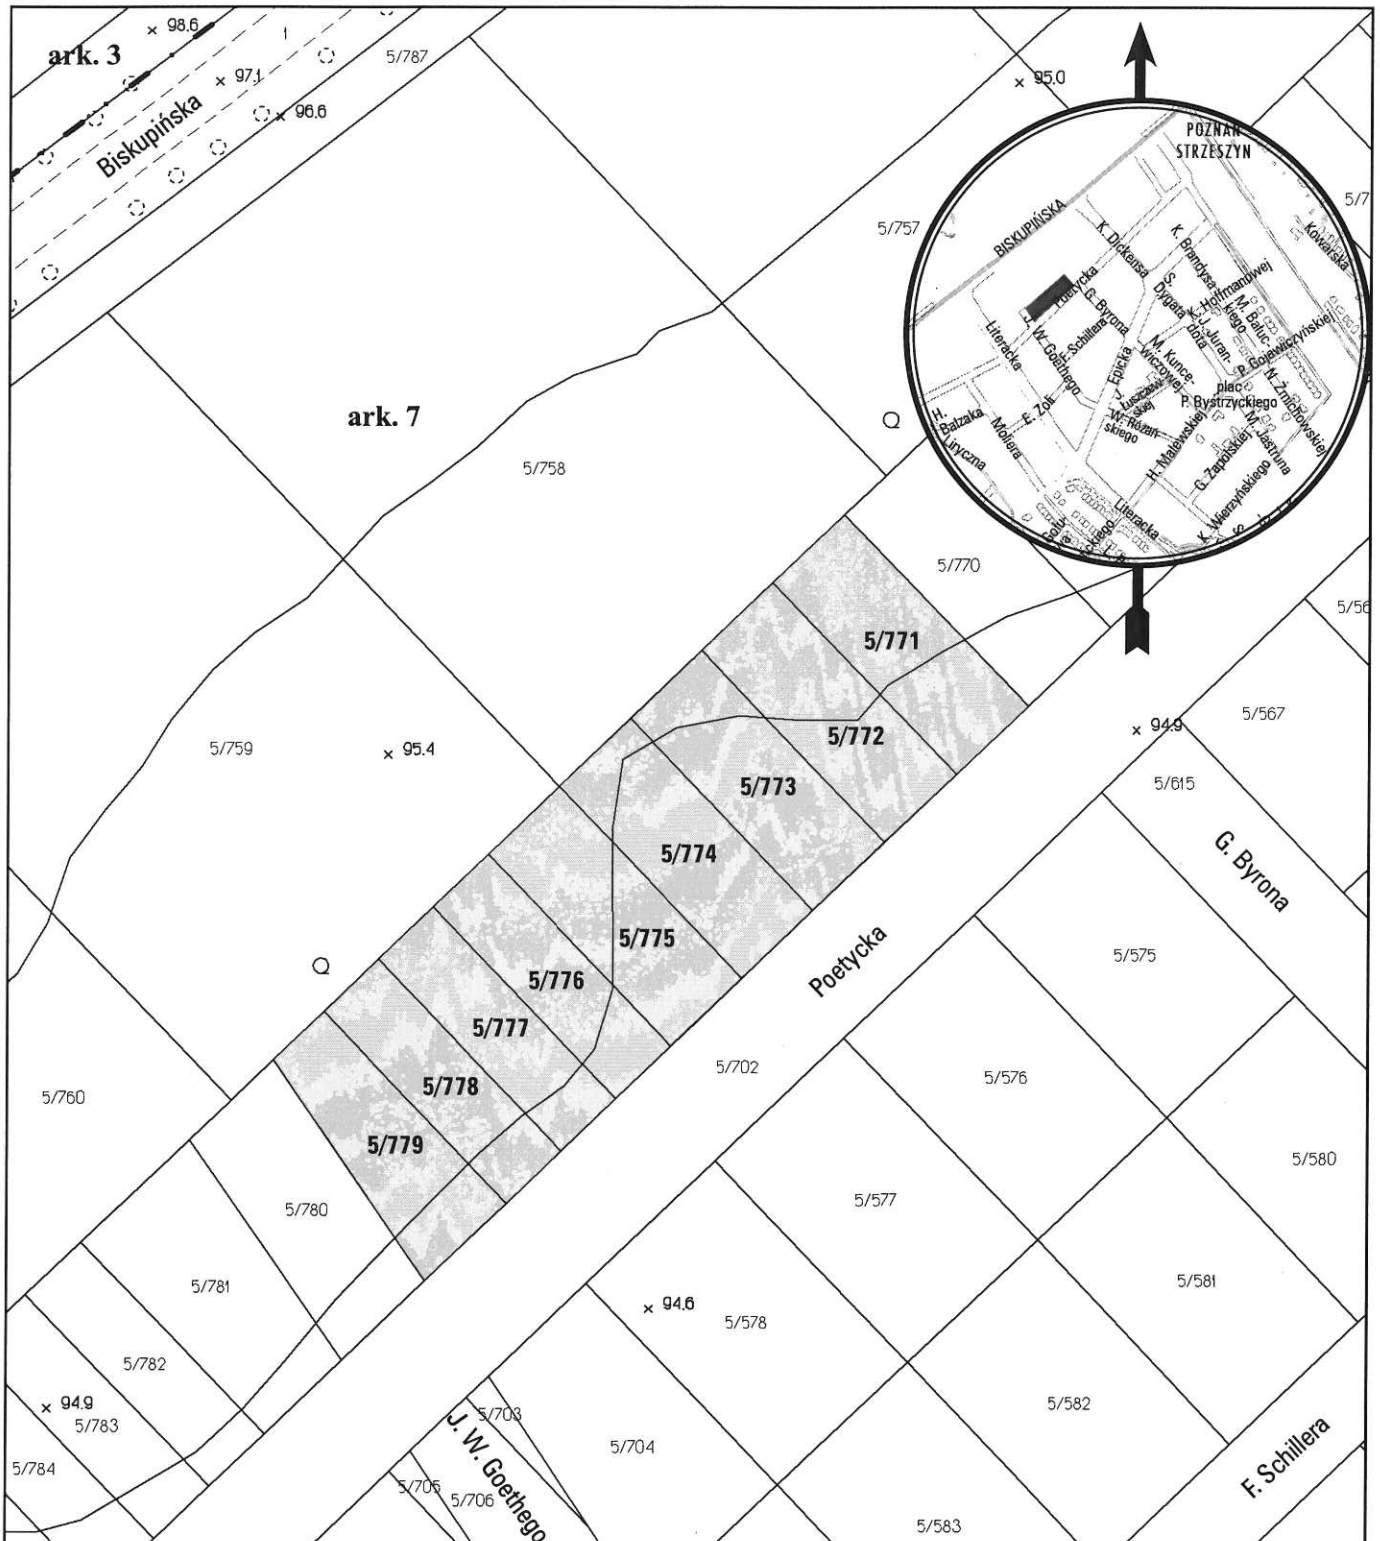

opracowanie - ZGKM GEOPÓZ, GKR/112/2015

obręb Strzeszyn, arkusz 7

działka nr	pow. m ²	KW	właściciel
5/771	455	P01P/00165176/2	Skarb Państwa, u.w. Miasto Poznań
5/772	455	P01P/00165176/2	Skarb Państwa, u.w. Miasto Poznań
5/773	455	P01P/00165176/2	Skarb Państwa, u.w. Miasto Poznań
5/774	455	P01P/00165176/2	Skarb Państwa, u.w. Miasto Poznań
5/775	455	P01P/00165176/2	Skarb Państwa, u.w. Miasto Poznań
5/776	350	P01P/00165176/2	Skarb Państwa, u.w. Miasto Poznań
5/777	350	P01P/00165176/2	Skarb Państwa, u.w. Miasto Poznań
5/778	350	P01P/00165176/2	Skarb Państwa, u.w. Miasto Poznań
5/779	421	P01P/00165176/2	Skarb Państwa, u.w. Miasto Poznań