


MAPA INFORMACYJNA

1:2000

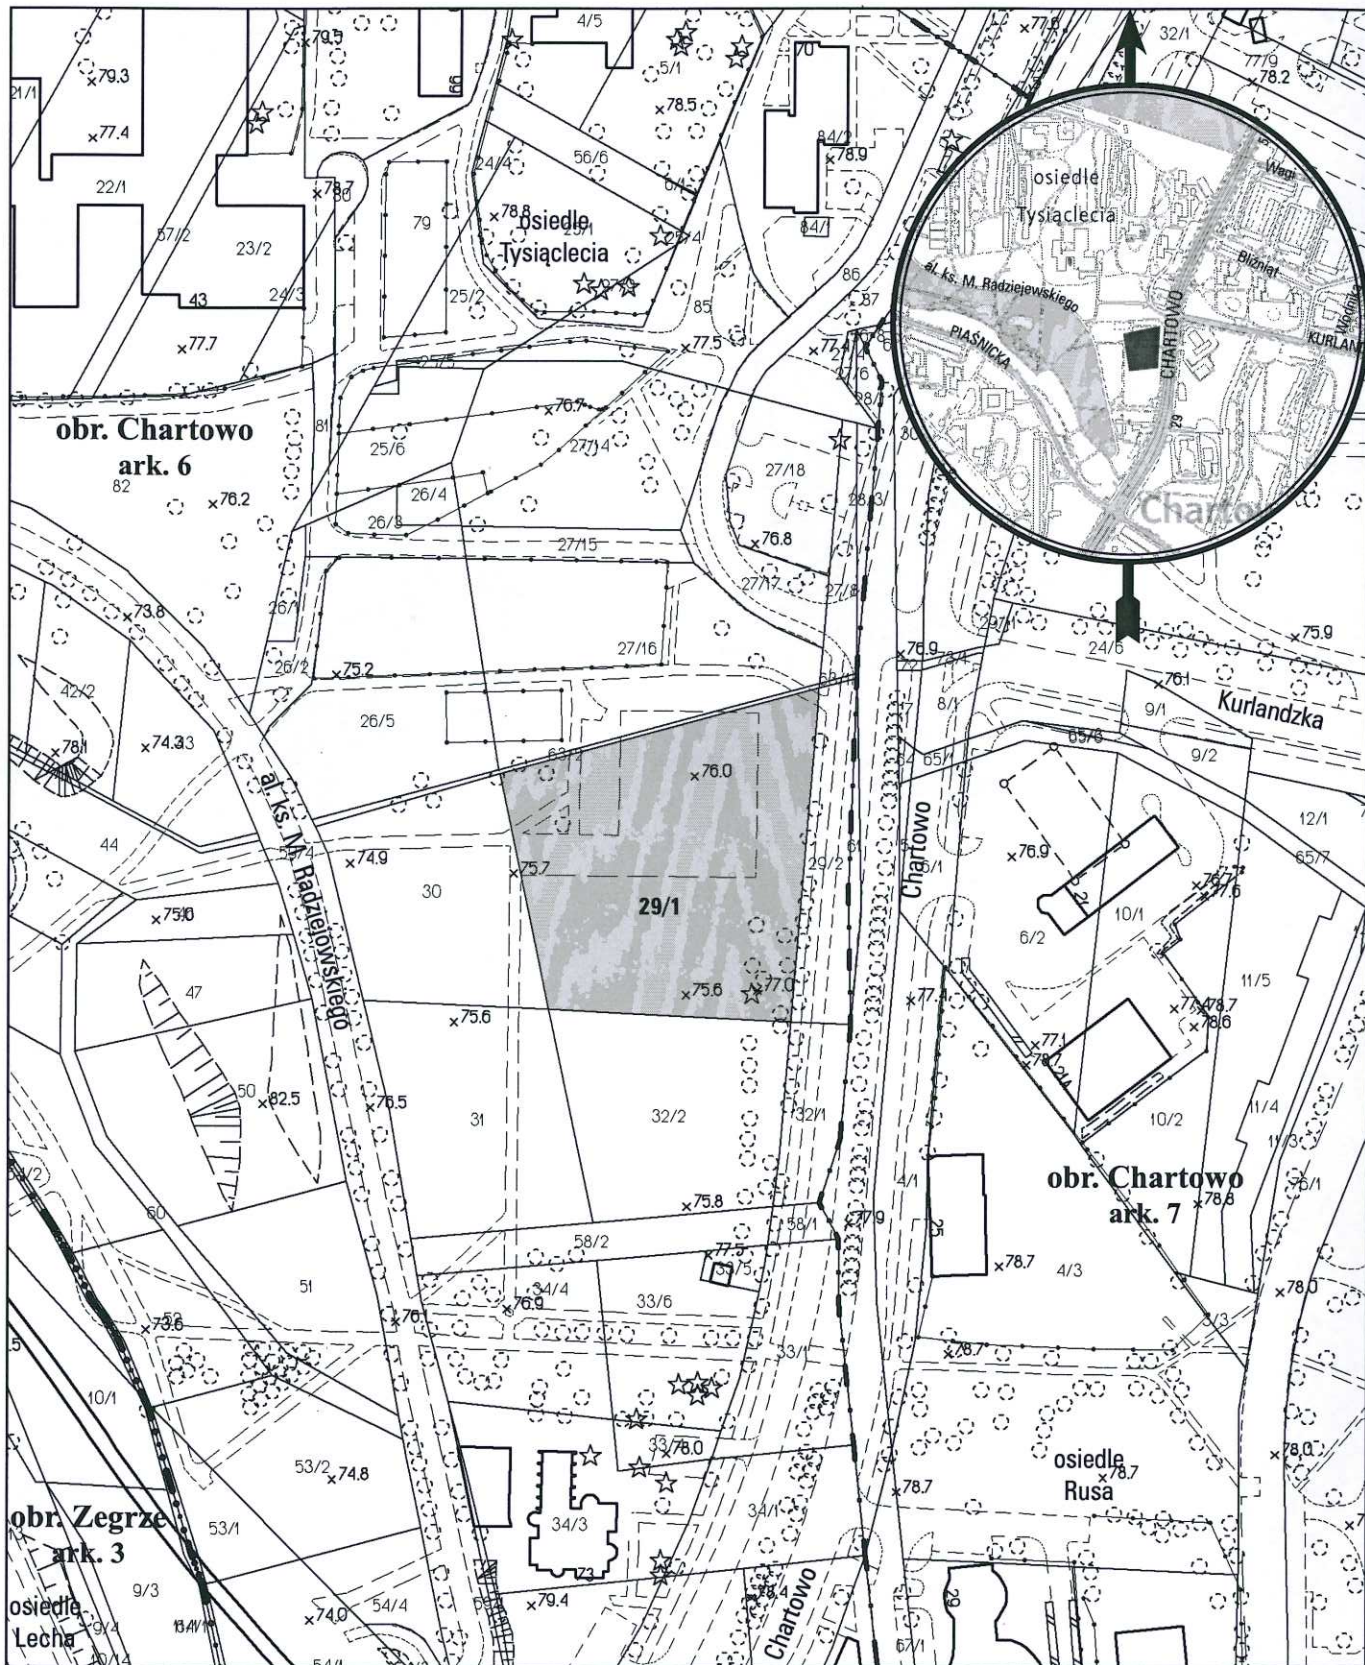

opracowanie - ZGIKM GEOPOZ, GKR/192/2015

obręb Chartowo, arkusz 6

działka nr
29/1

pow. m²
5641

KW
P02P/00115841/7

właściciel
Miasto Poznań