


# MAPA INFORMACYJNA

## 1:1000

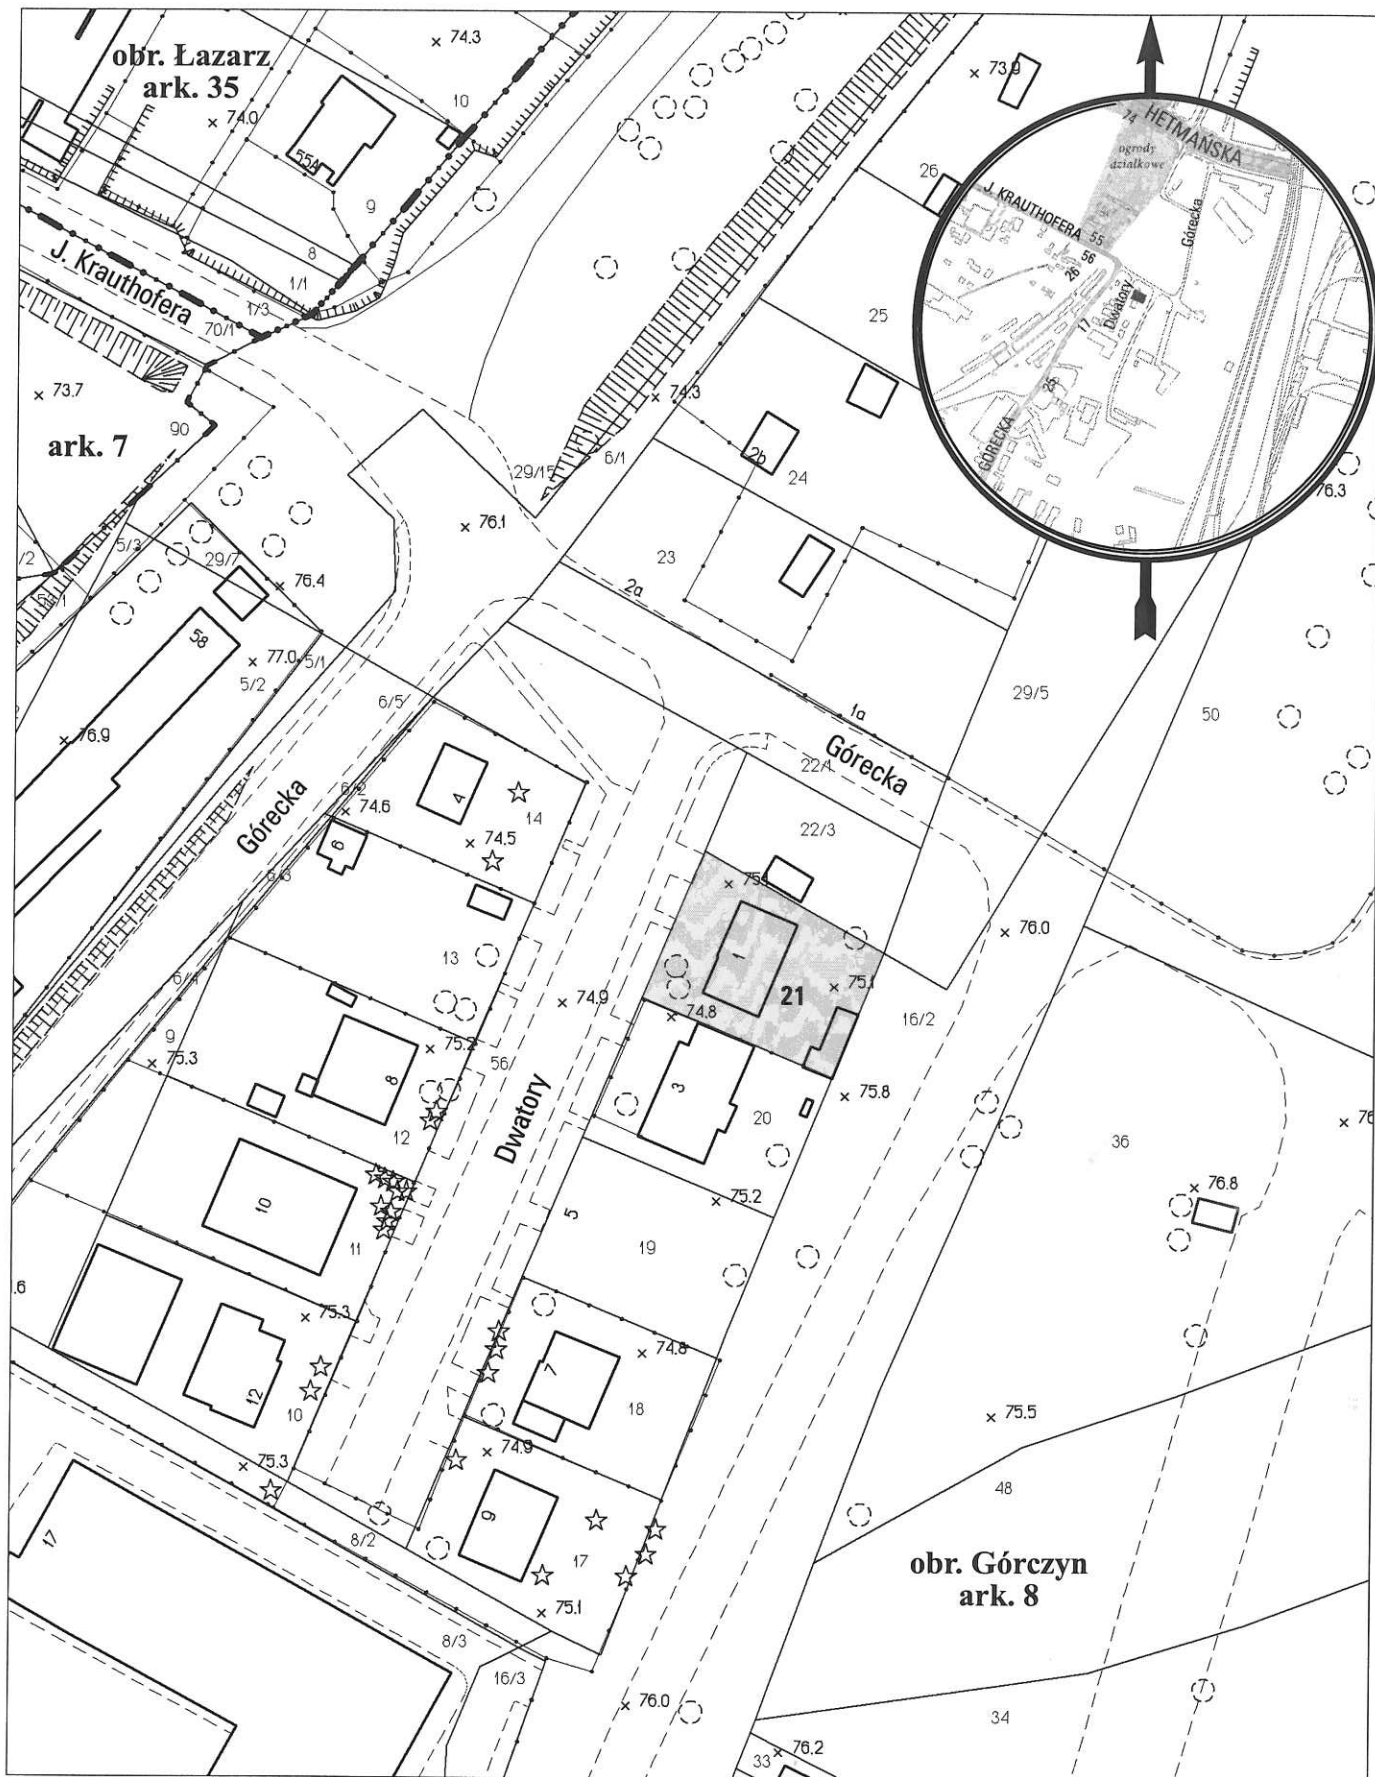

opracowanie - ZGIKM GEOPOZ, GKR/268/2013

### obręb Górczyn, arkusz 8

działka nr	pow. m <sup>2</sup>	KW	właściciel
21	527	PO1P/00101124/7	Miasto Poznań