


MAPA INFORMACYJNA

1:1000

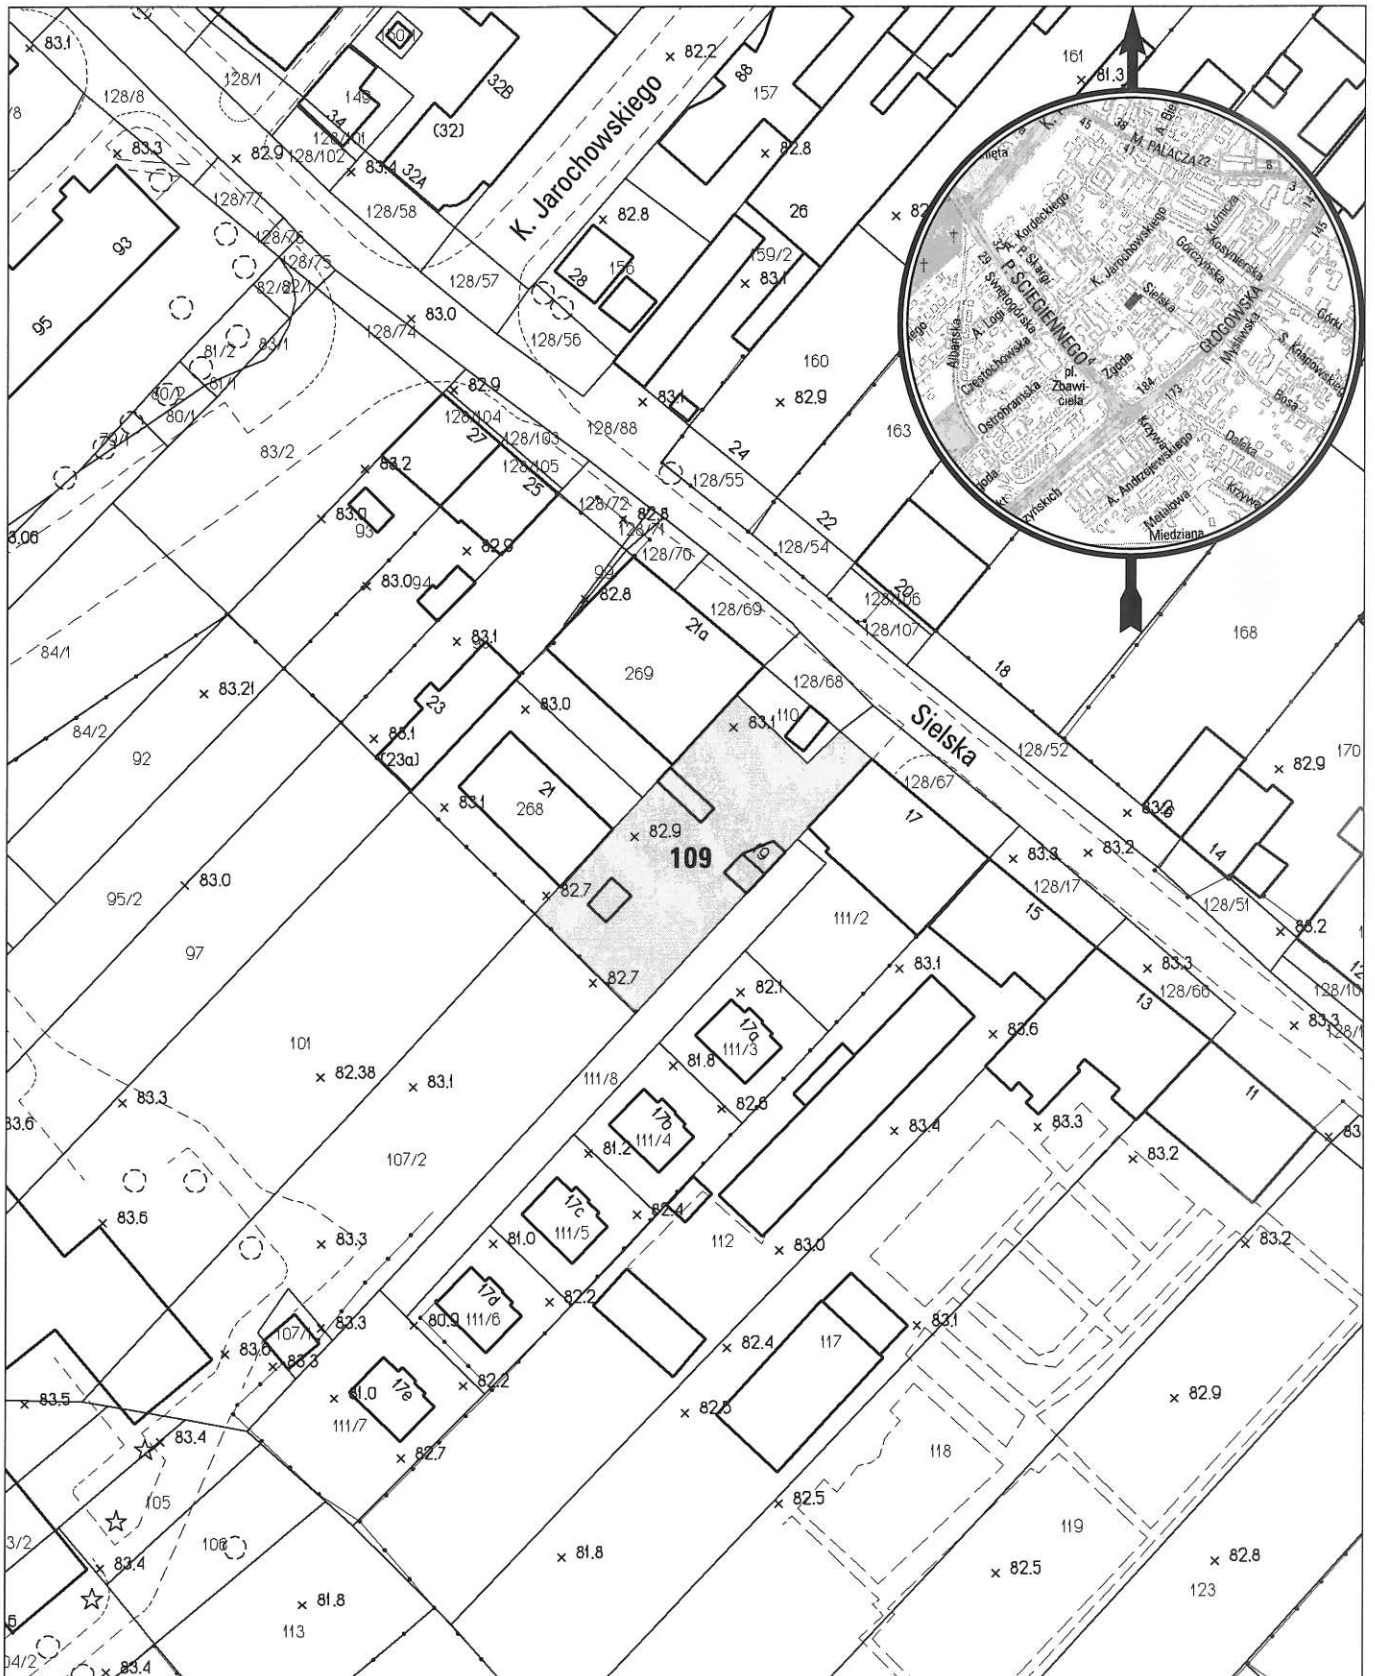

opracowanie - ZGKM GEOPOZ, GKR/188/2013

obręb Górczyn, arkusz 5

działka nr

109

pow. m²

777

KW

P01P/00006582/9

właściciel

Miasto Poznań