


# MAPA INFORMACYJNA

1:500

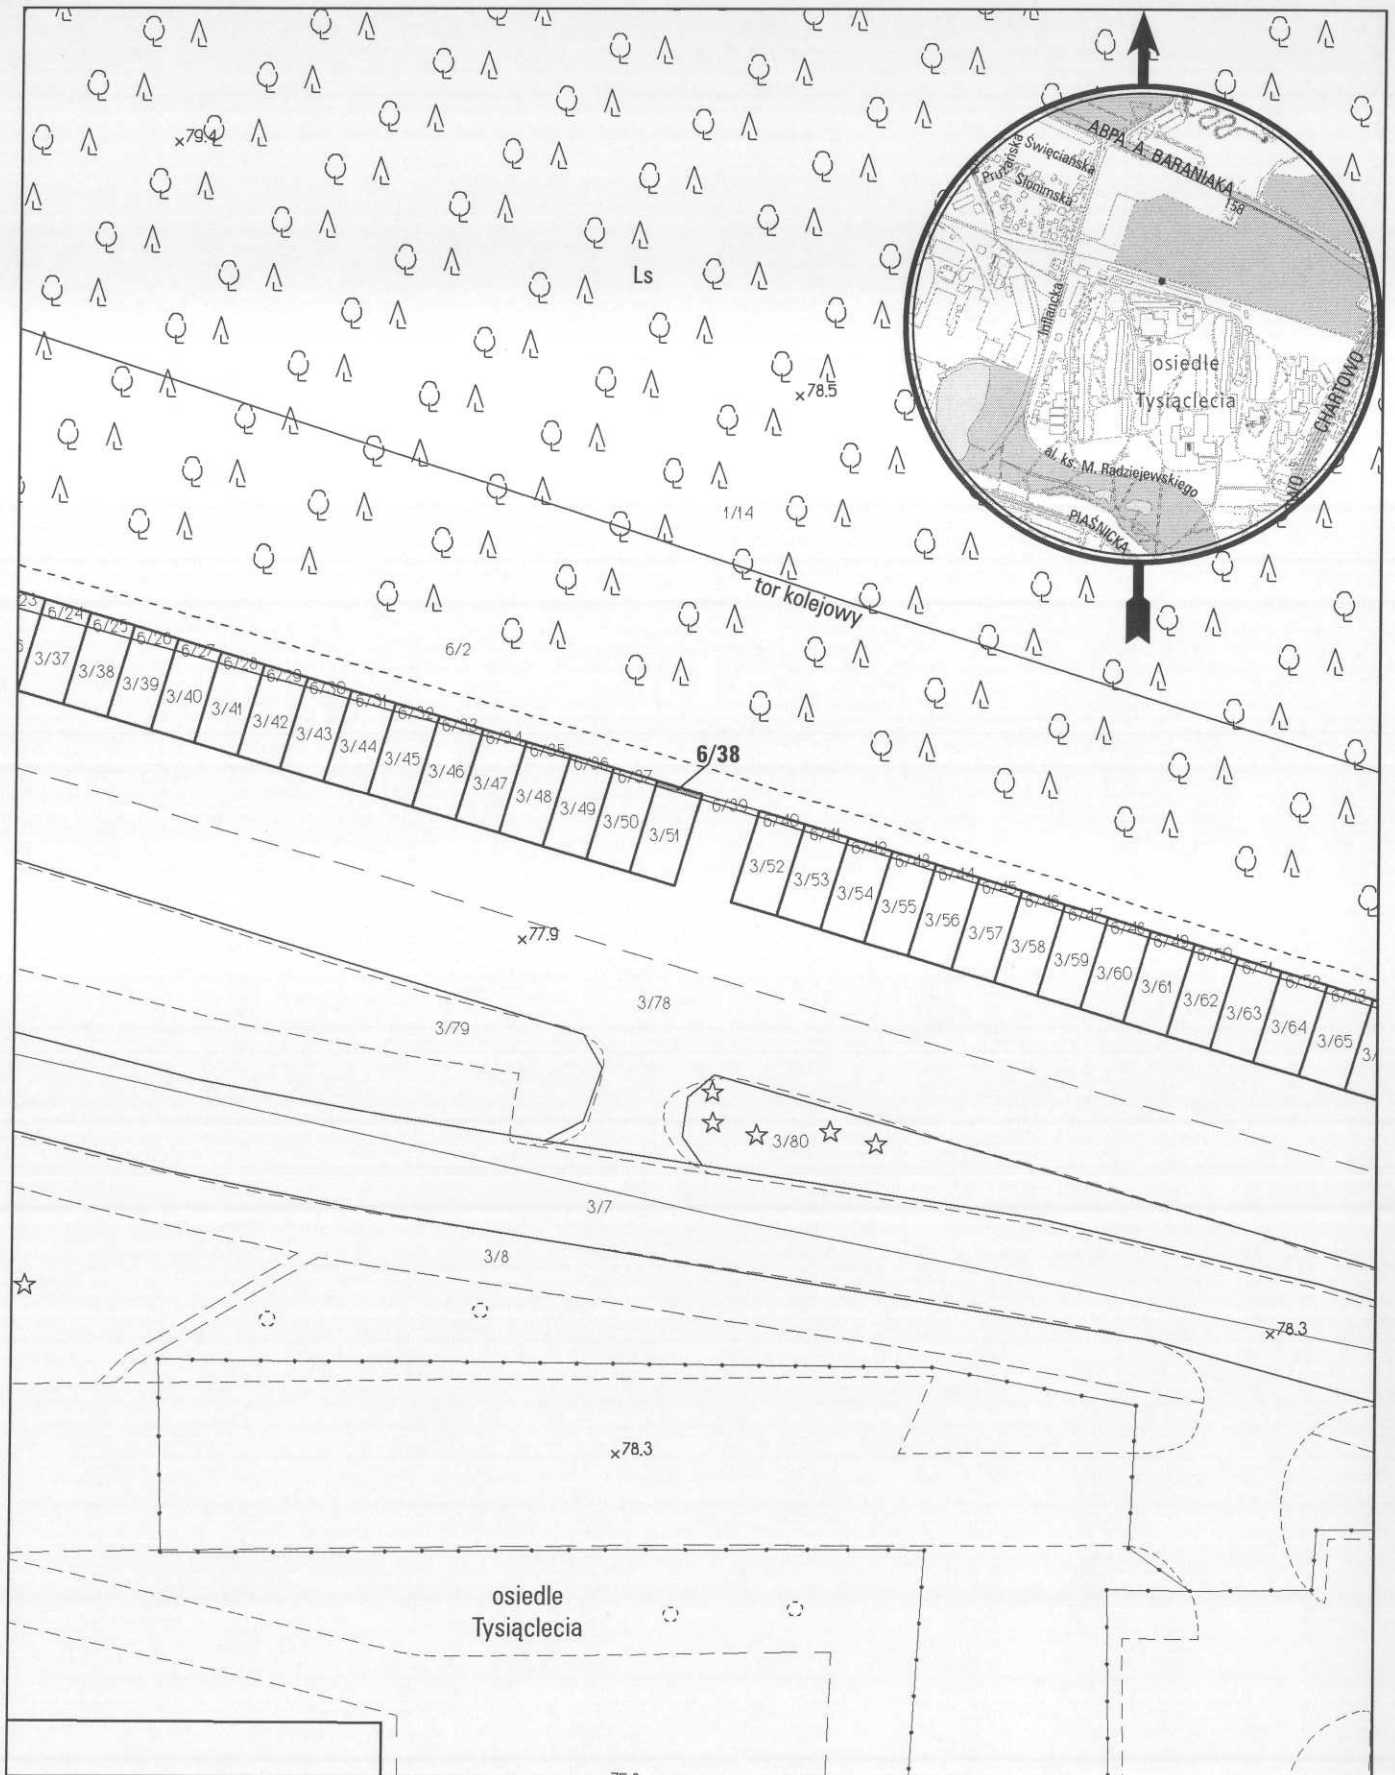

opracowanie - ZGİKM GEOPOZ, GKR/80/2015

## obręb Chartowo, arkusz 5

działka nr  
6/38

pow. m<sup>2</sup>  
1

KW  
P02P/00175199/9

właściciel  
Miasto Poznań