


MAPA INFORMACYJNA

1:2000

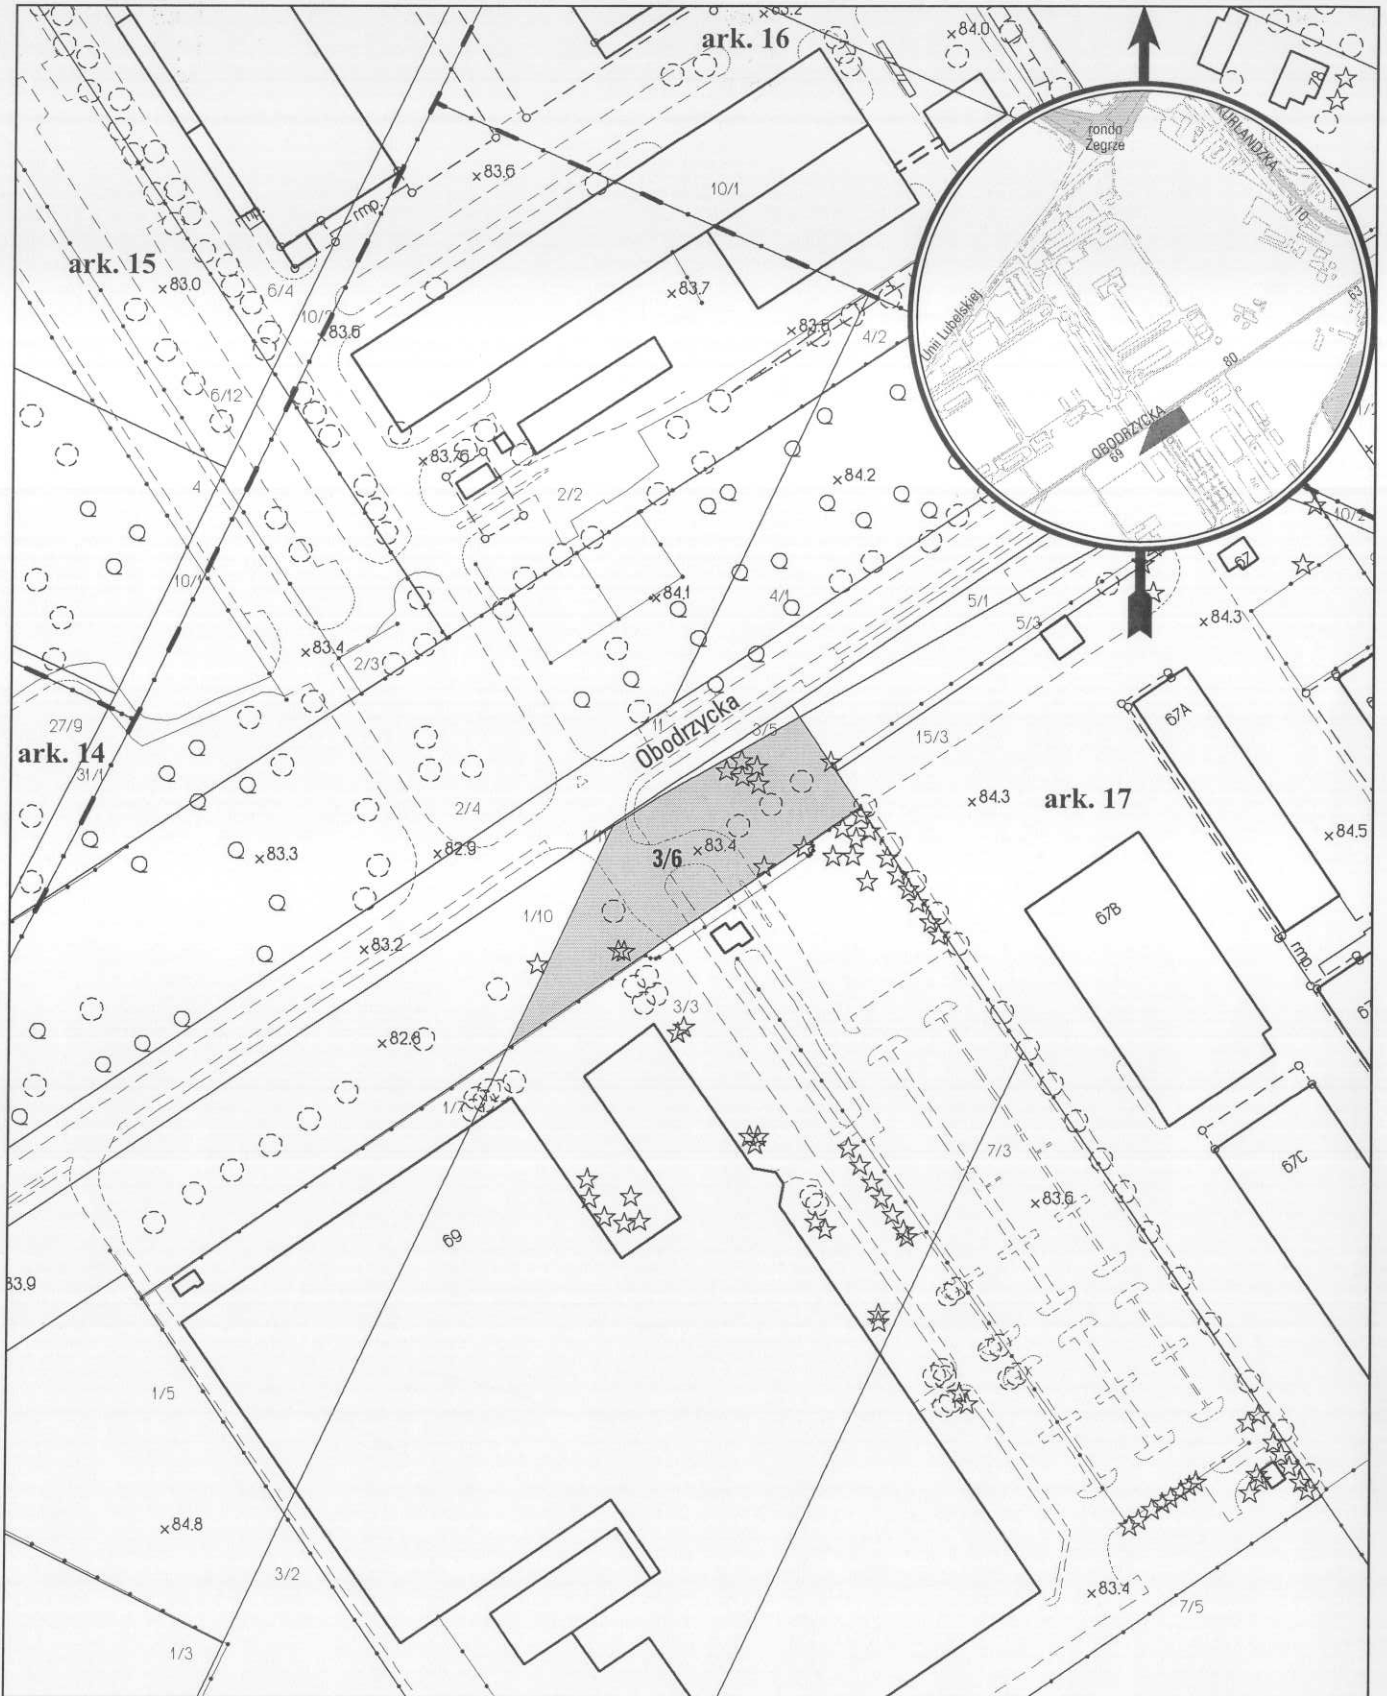

opracowanie - ZGikM GEOPOZ, GKR/59/2014

obręb Żegrze, arkusz 17

działka nr
3/6

pow. m²
2661

KW
PO2P/00101874/6

właściciel
Miasto Poznań