


MAPA INFORMACYJNA

1:500

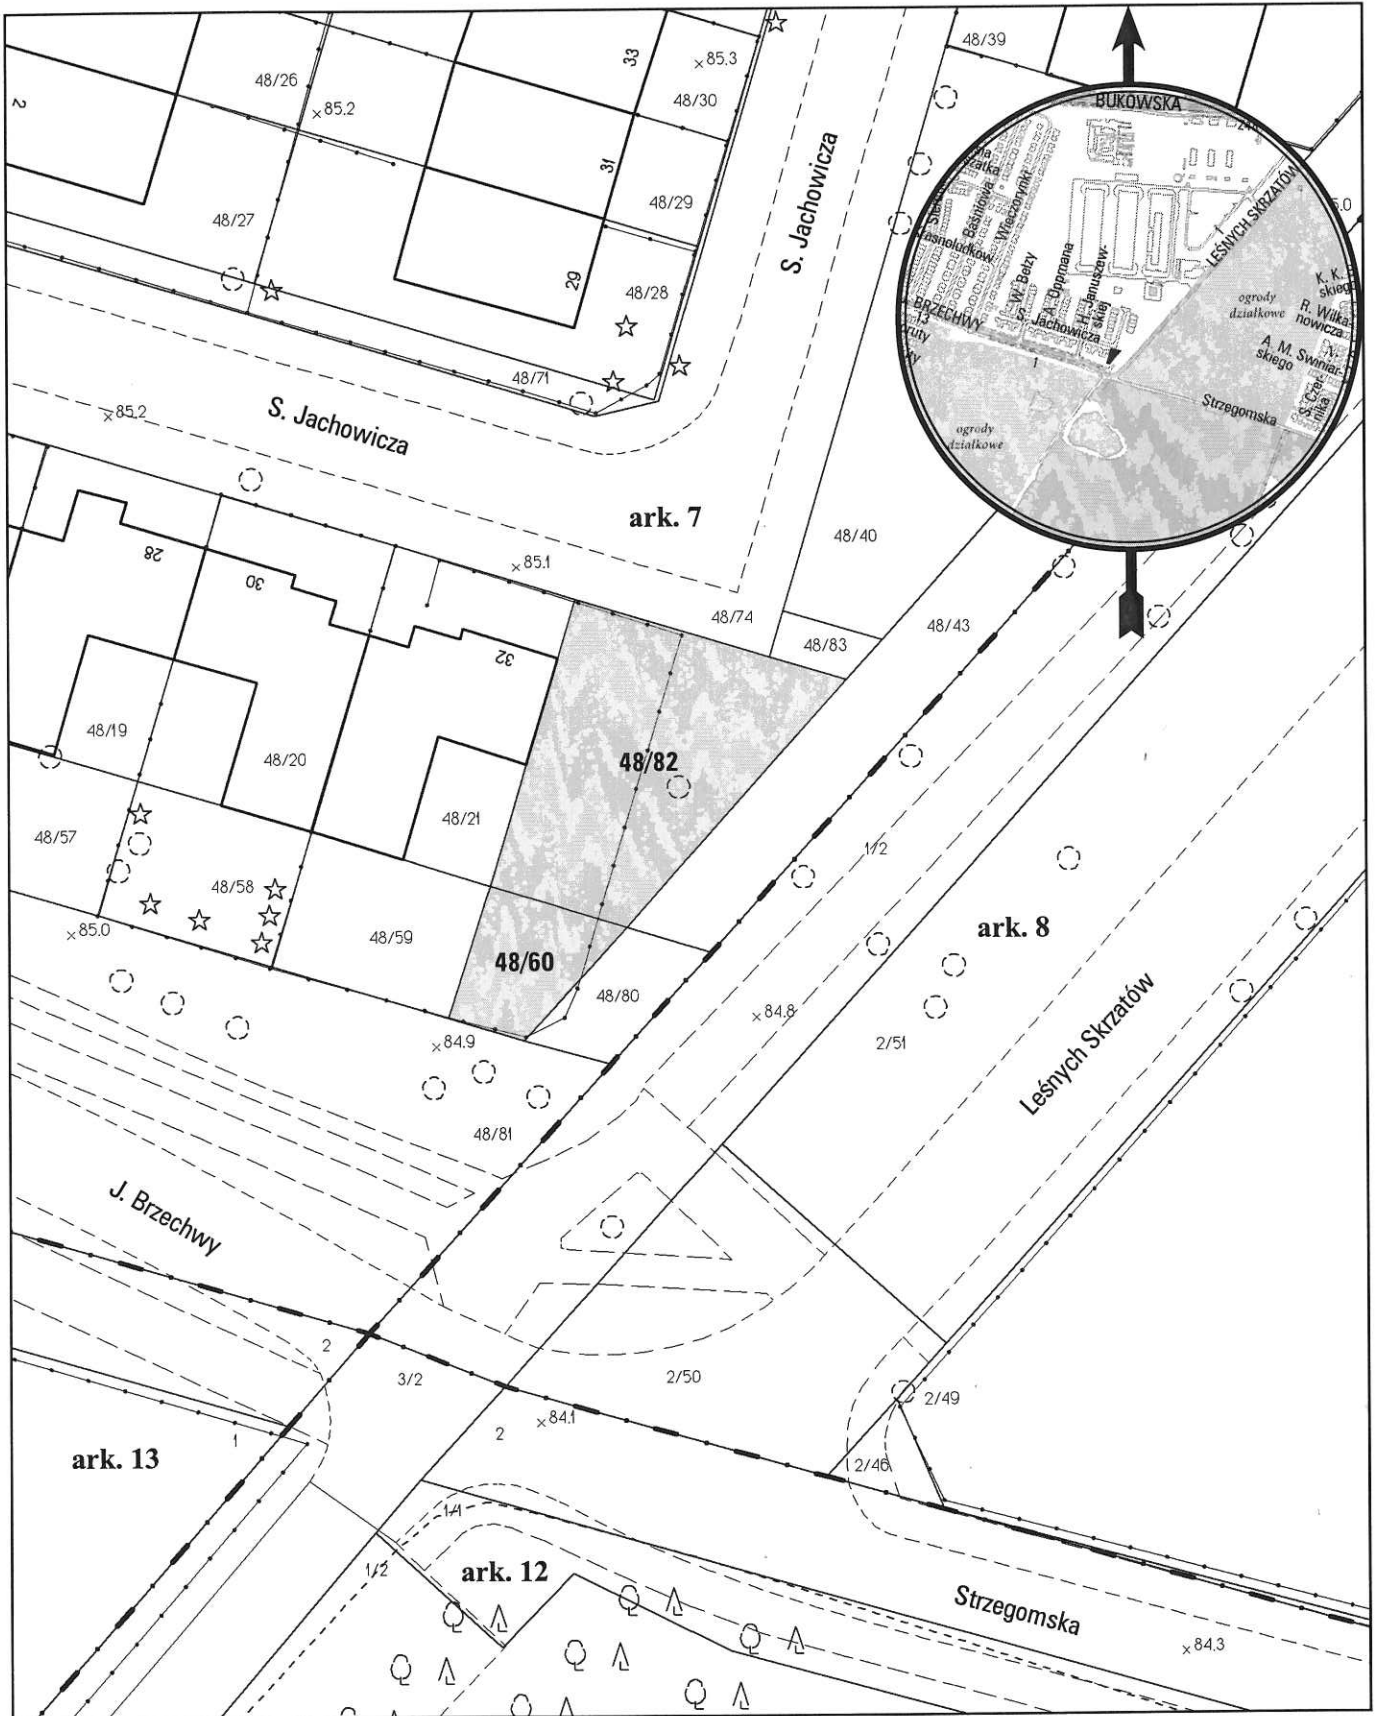

opracowanie - ZGiKM GEOPÓZ, GKR/253/2014

obręb Ławica, arkusz 7

działka nr	pow. m ²	KW	właściciel
48/60	68	P01P/00101752/8	Miasto Poznań
48/82	282	P01P/00101729/8	Miasto Poznań