


# MAPA INFORMACYJNA

1:500

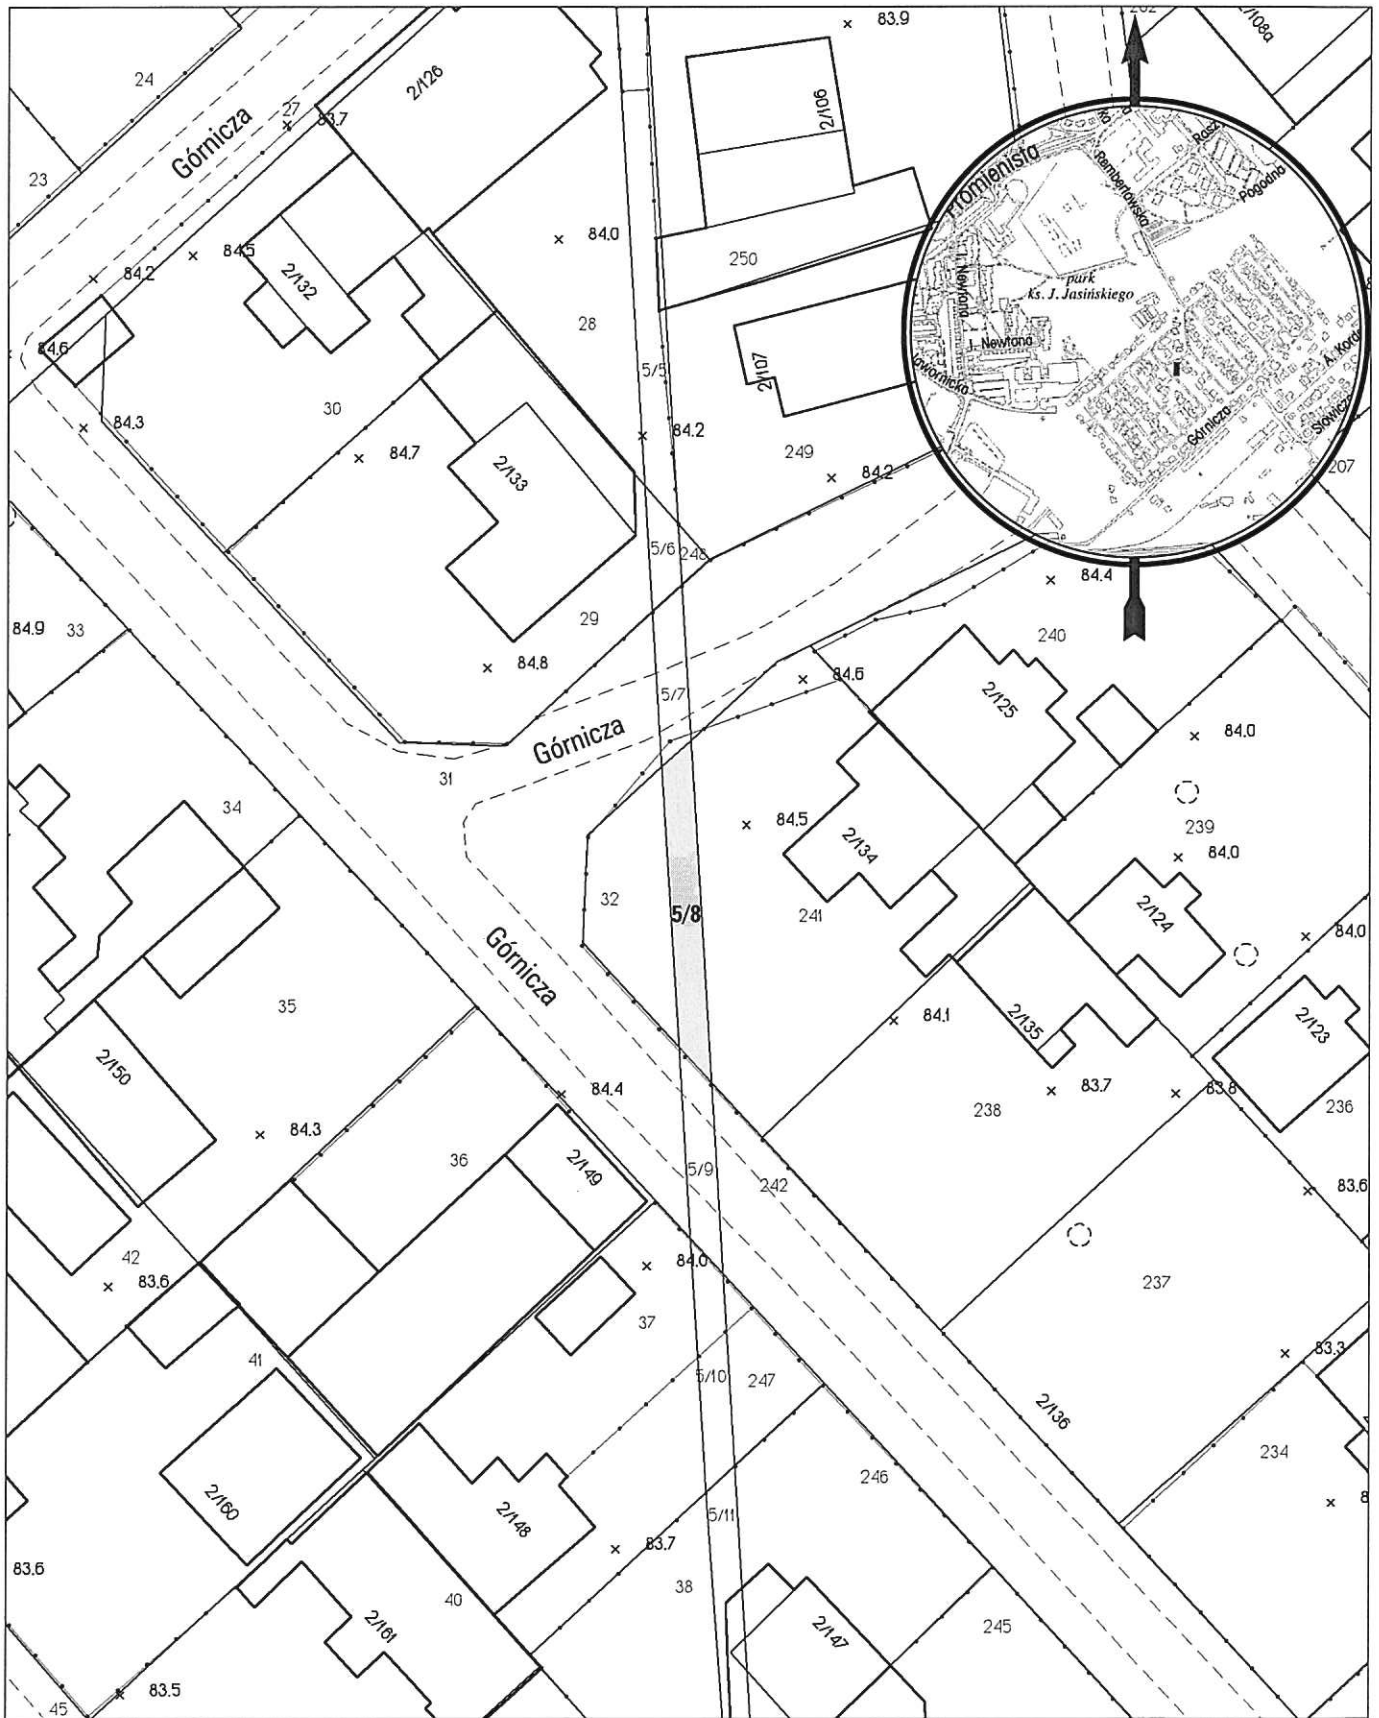

opracowanie - ZGikM GEOPOZ GKR/104/2012

## obręb Górczyn, arkusz 15

działka nr	pow. m <sup>2</sup>	KW	właściciel
5/8	42	P01P/00101042/8	Miasto Poznań