


MAPA INFORMACYJNA

1:500

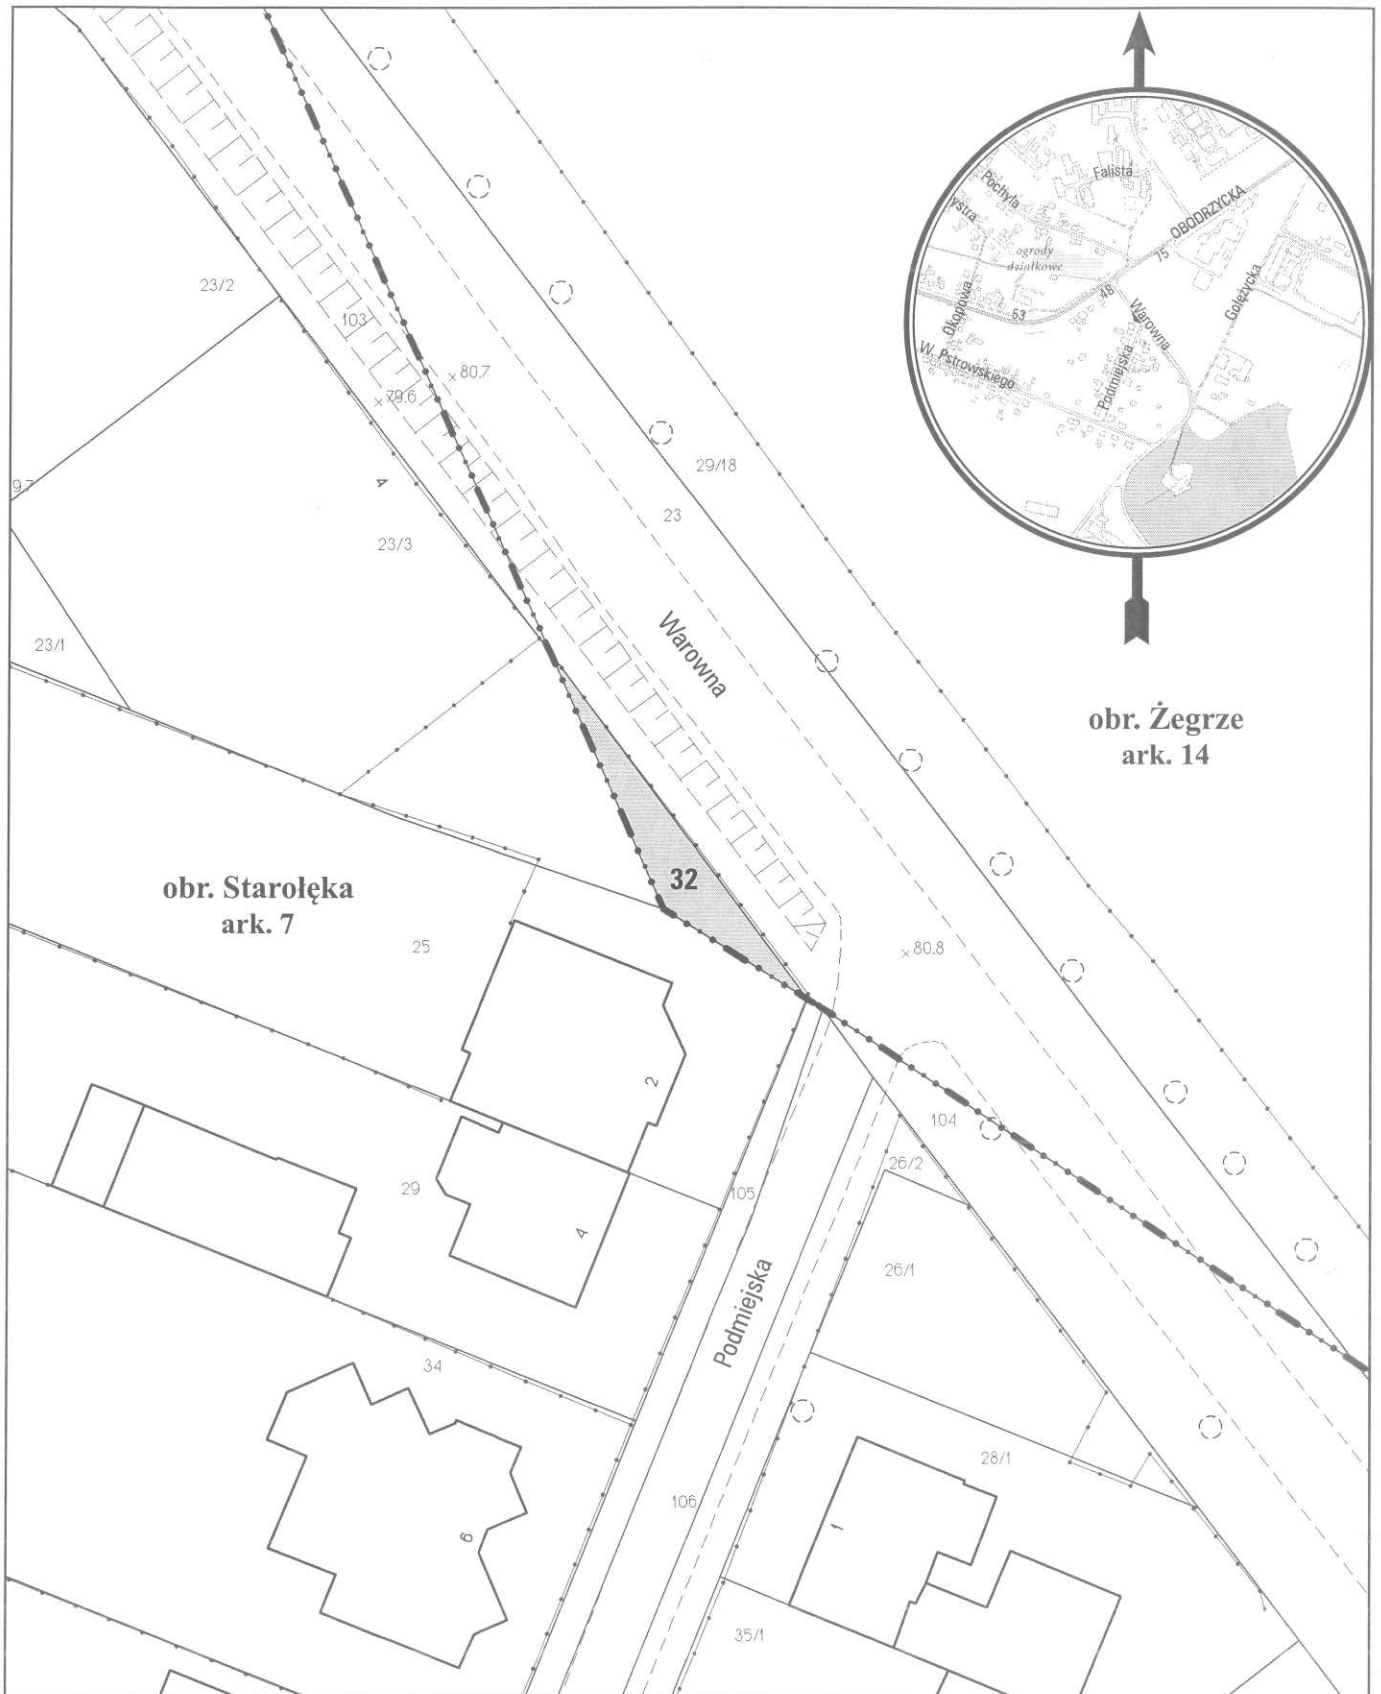

opracowanie - ZGIKM GEOPOZ, GKR/156/2014

obręb Żegrze, arkusz 14

działka nr
32

pow. m²
64

KW
PO2P/00111145/0

właściciel
Miasto Poznań