


# MAPA INFORMACYJNA

## 1:1000

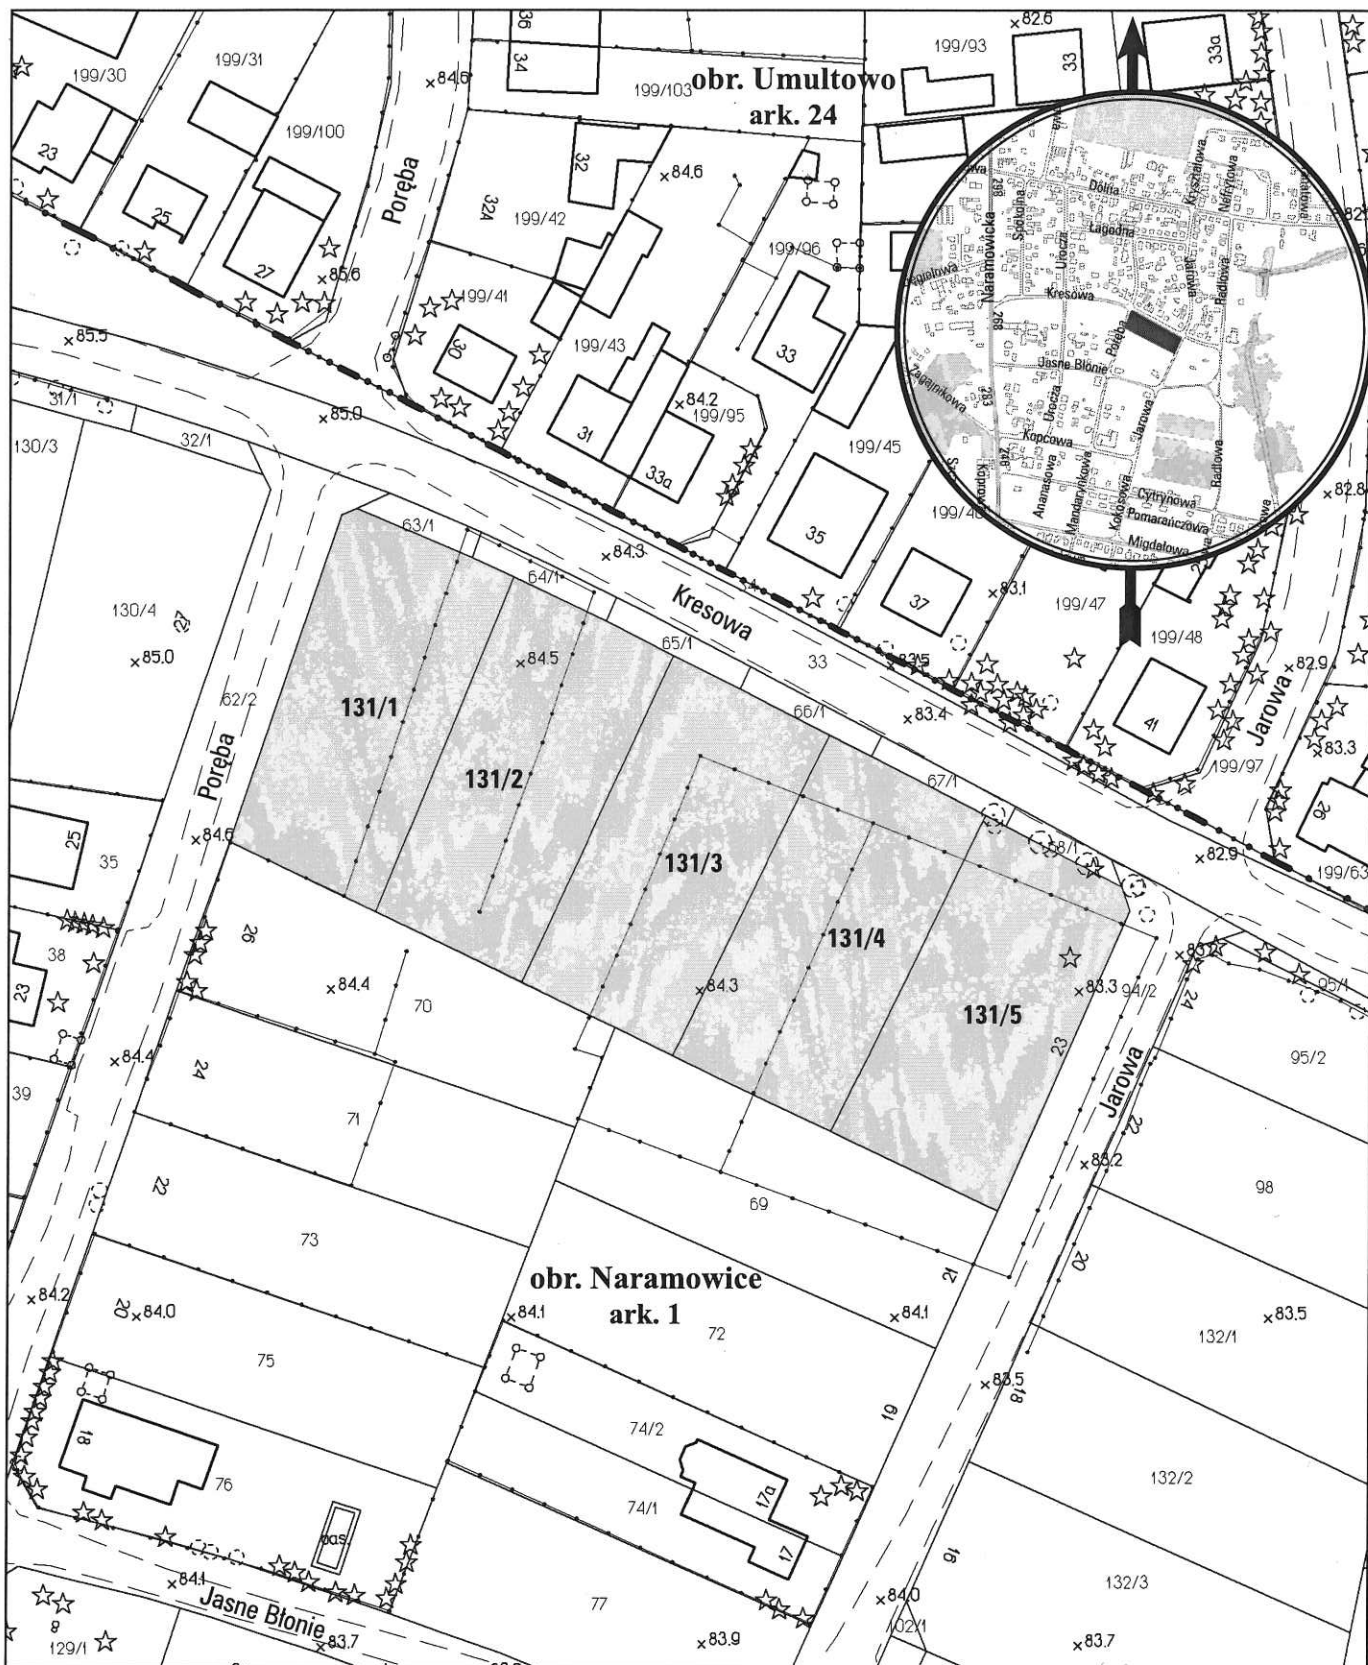

opracowanie - ZGikM GEOPOZ, GKR/114/2015

### obręb Naramowice, arkusz 1

działka nr	pow. m <sup>2</sup>	KW	właściciel
131/1	1075	PO1P/00023638/2	Miasto Poznań
131/2	1075	PO1P/00023638/2	Miasto Poznań
131/3	1075	PO1P/00023638/2	Miasto Poznań
131/4	1075	PO1P/00023638/2	Miasto Poznań
131/5	1076	PO1P/00023638/2	Miasto Poznań