


# MAPA INFORMACYJNA

1:500

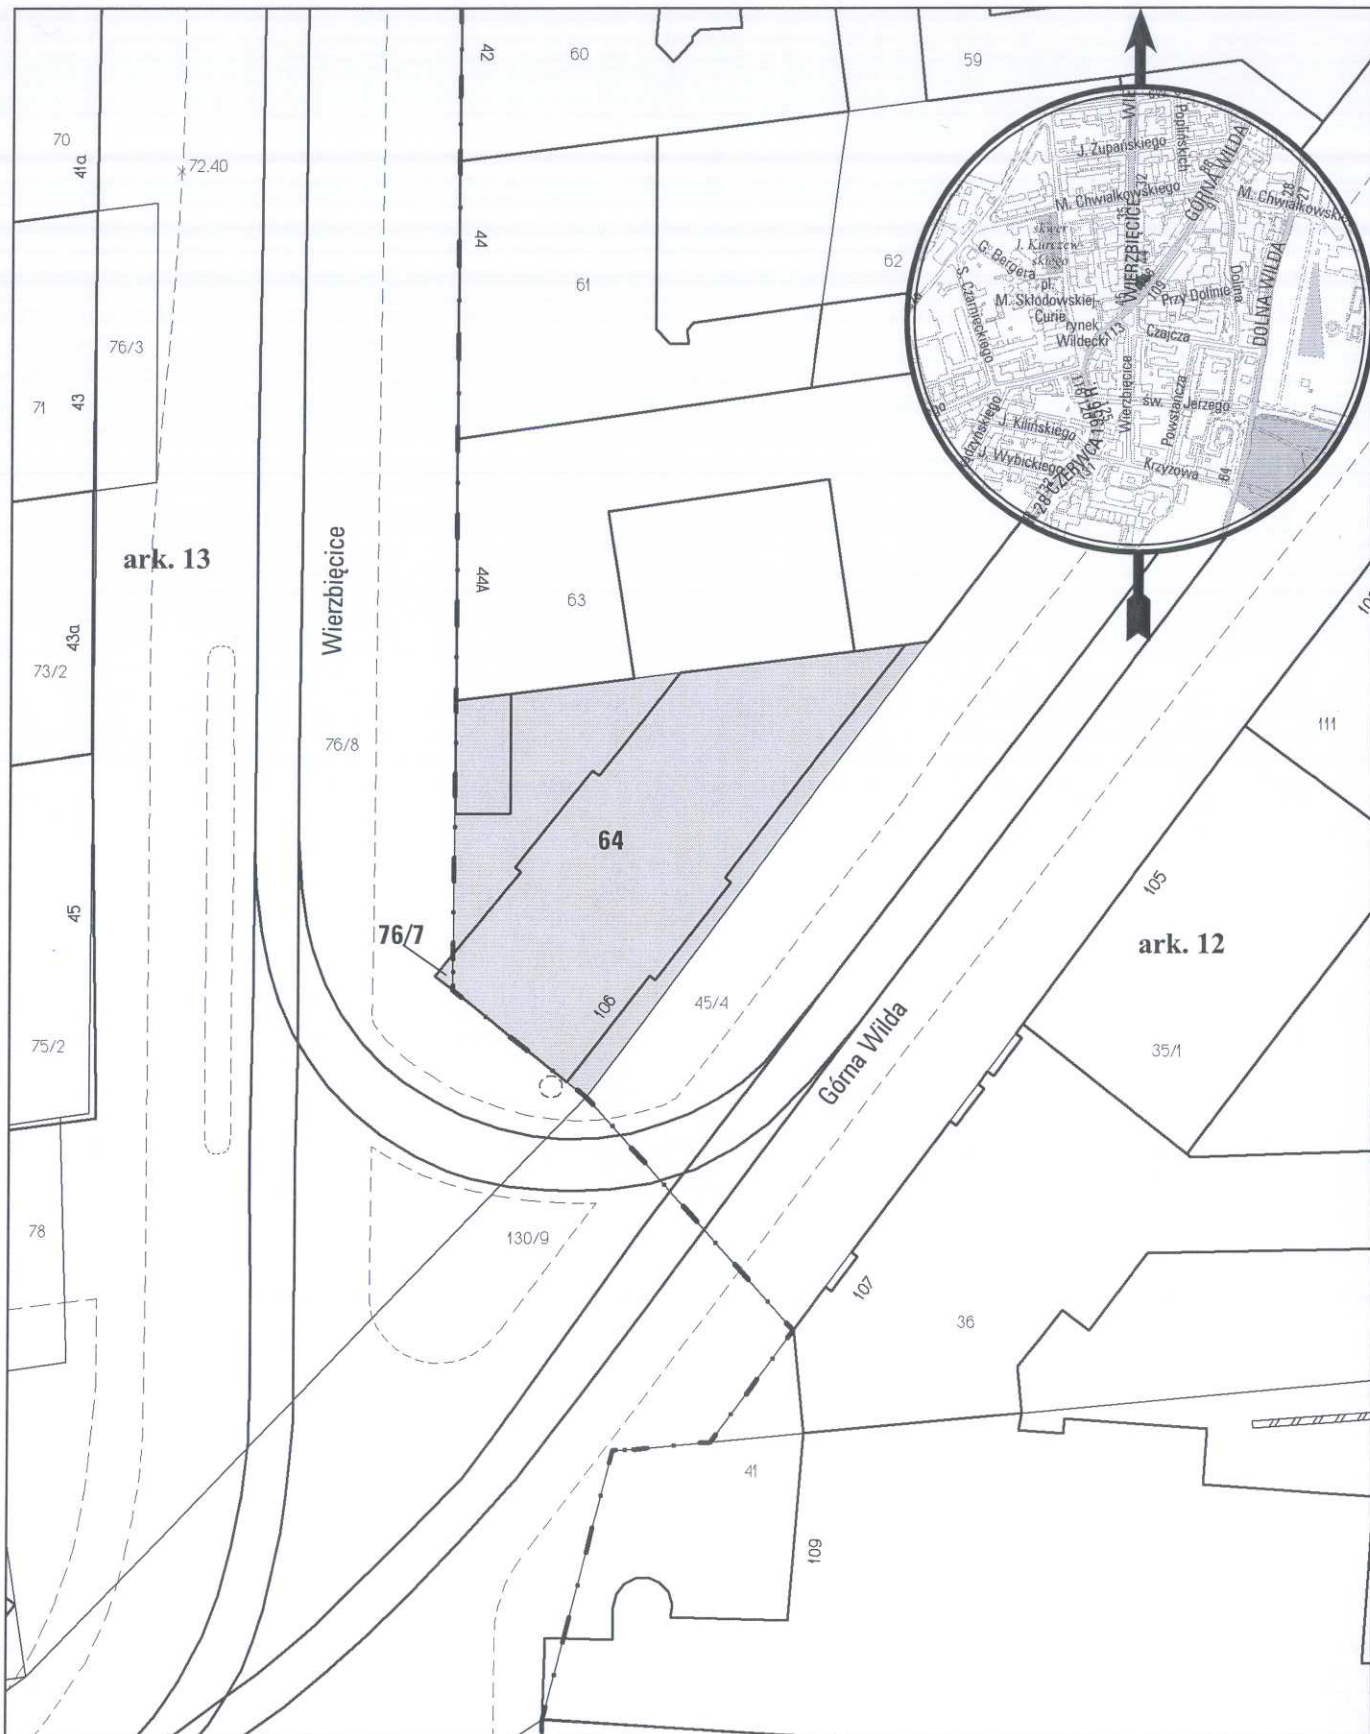

opracowanie - ZGIKM GEOPÓZ, GKR/130/2014

## obręb Wilda, arkusz 12, 13

	działka nr	pow. m <sup>2</sup>	KW	właściciel
arkusz 12	64	508	P02P/00005970/6	Miasto Poznań
arkusz 13	76/7	1	P02P/00124353/5	Miasto Poznań