


MAPA INFORMACYJNA

1:500

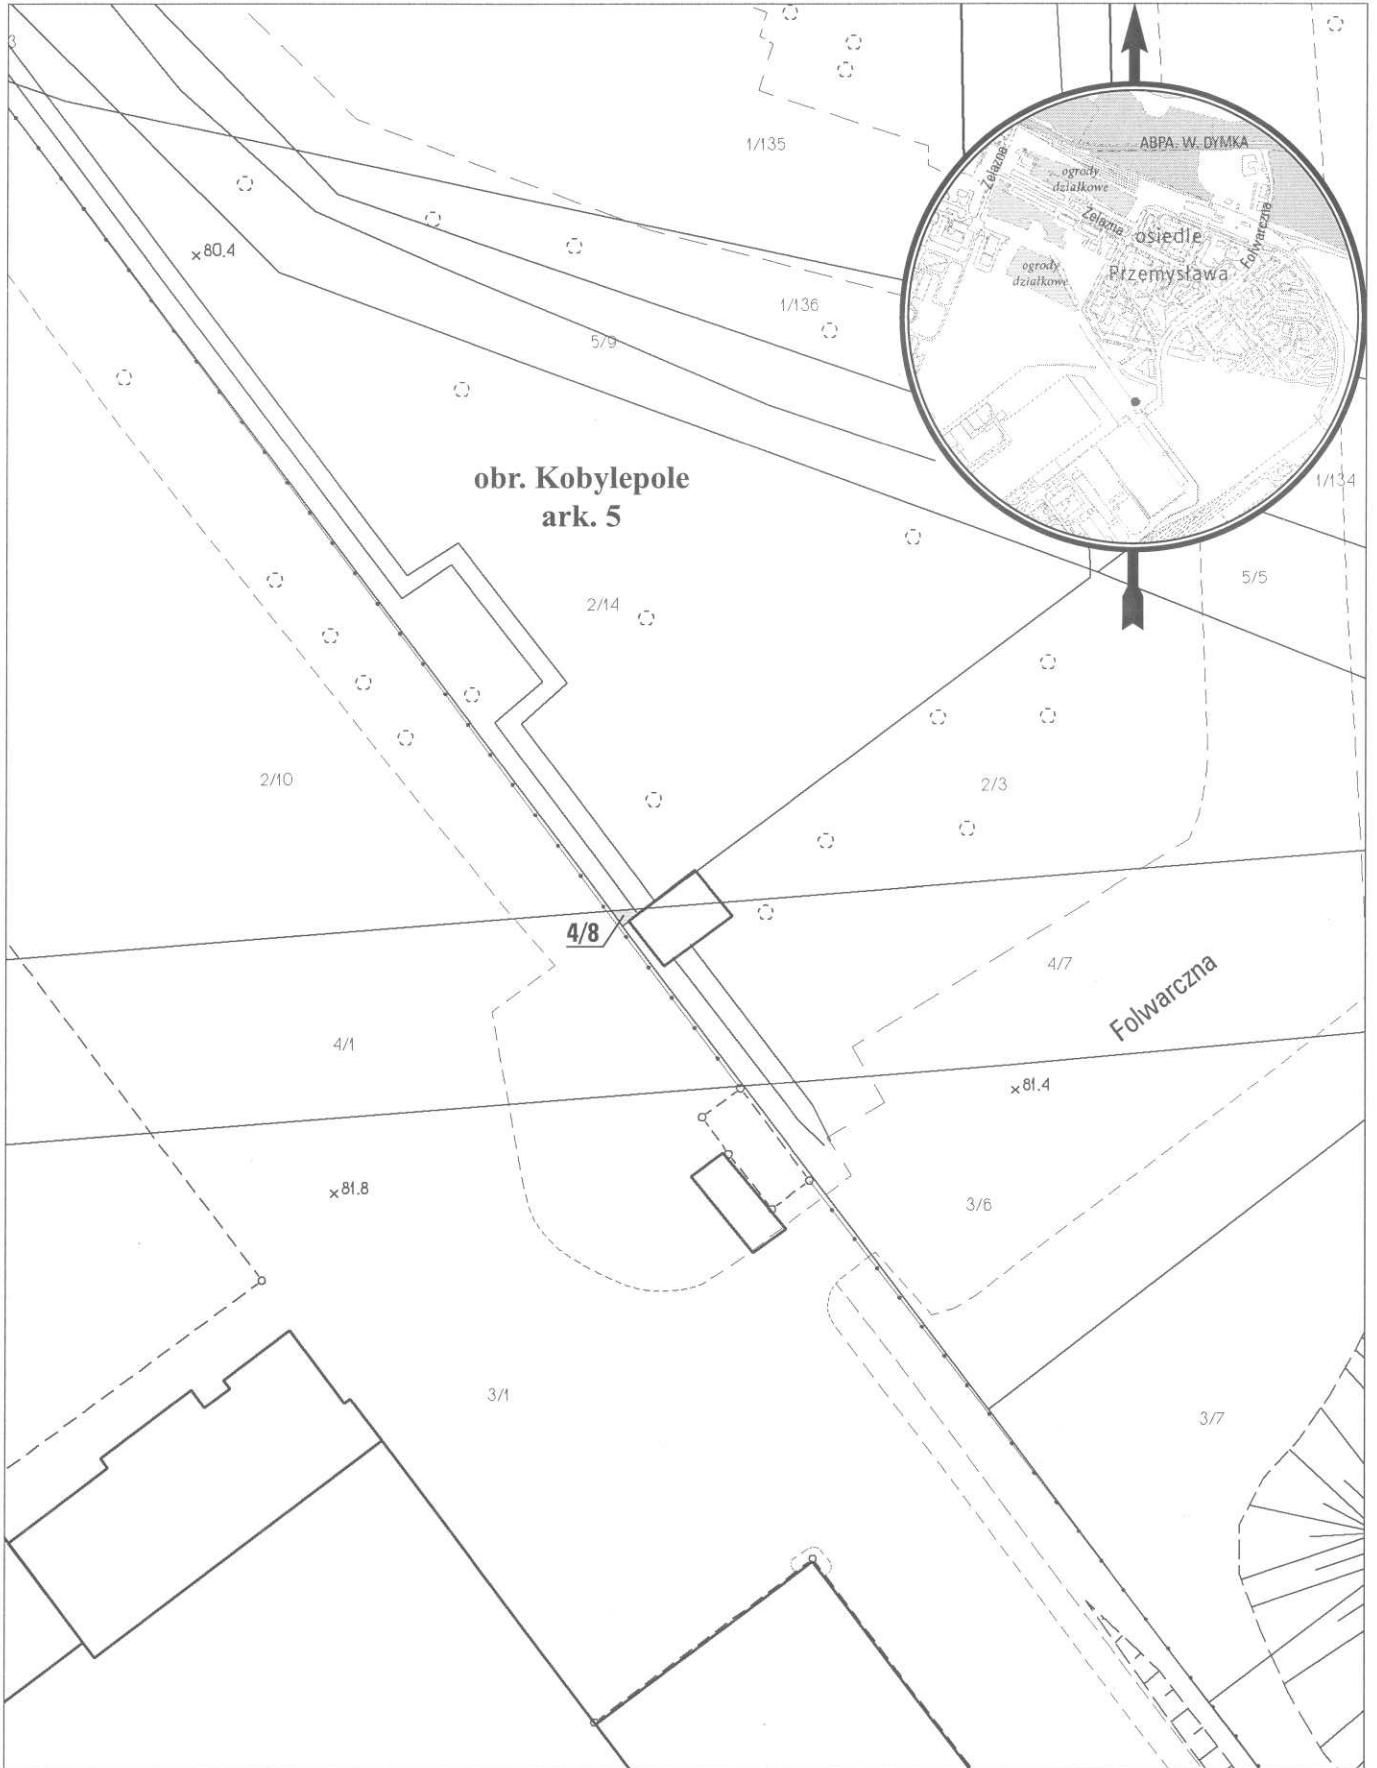

opracowanie - ZGikM GEOPOZ, GKR/222/2015

obręb Kobylepole, arkusz 5

działka nr	pow. m ²	KW	właściciel
4/8	1	P02P/00264014/0	Miasto Poznań