


MAPA INFORMACYJNA

1:1000

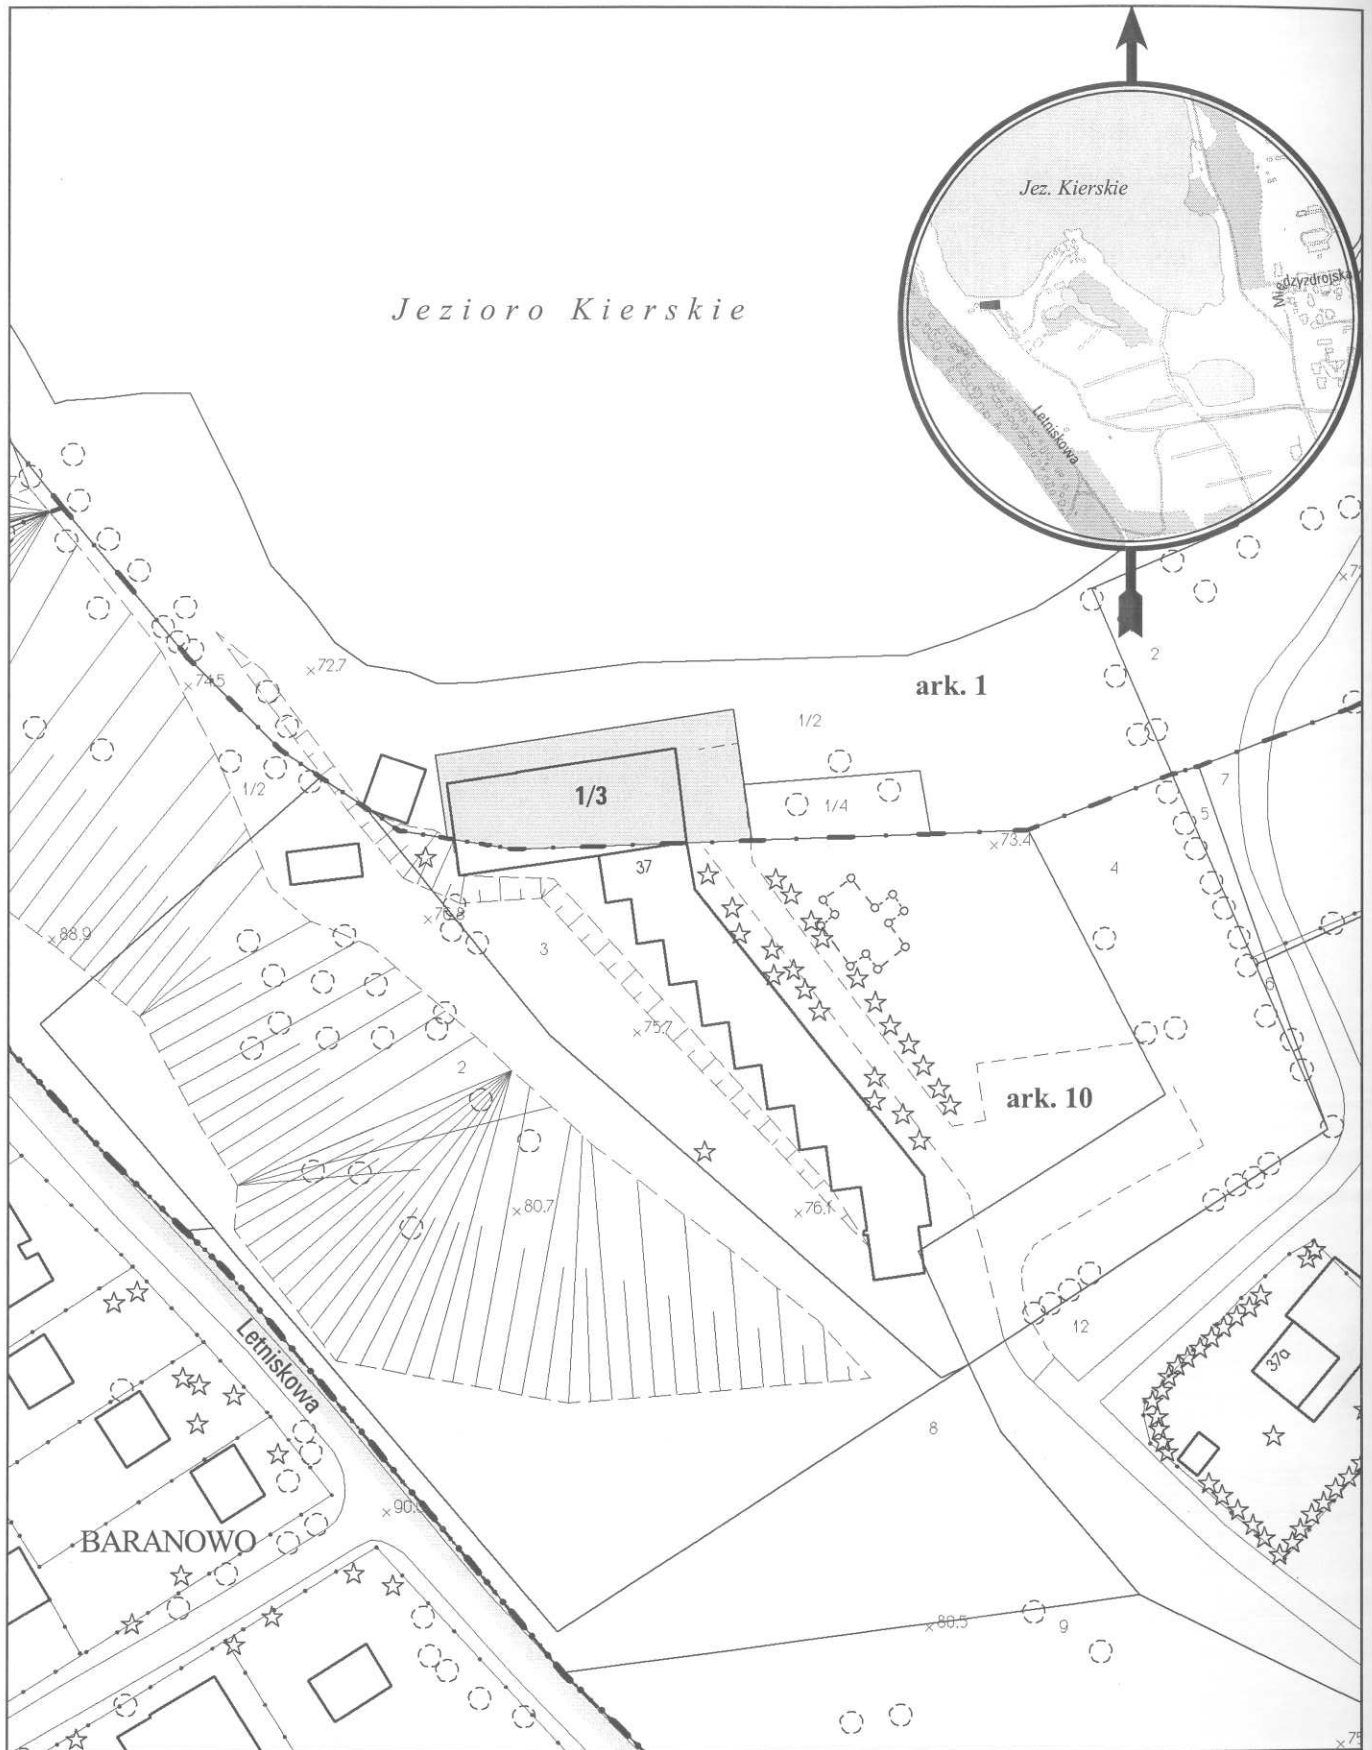

opracowanie - ZGiKM GEOPZ, GKR/250/2014

obręb Krzyżowniki, arkusz 1

działka nr

1/3

pow. m²

598

KW

P01P/00101988/1

właściciel

Miasto Poznań