


# MAPA INFORMACYJNA 1:2000

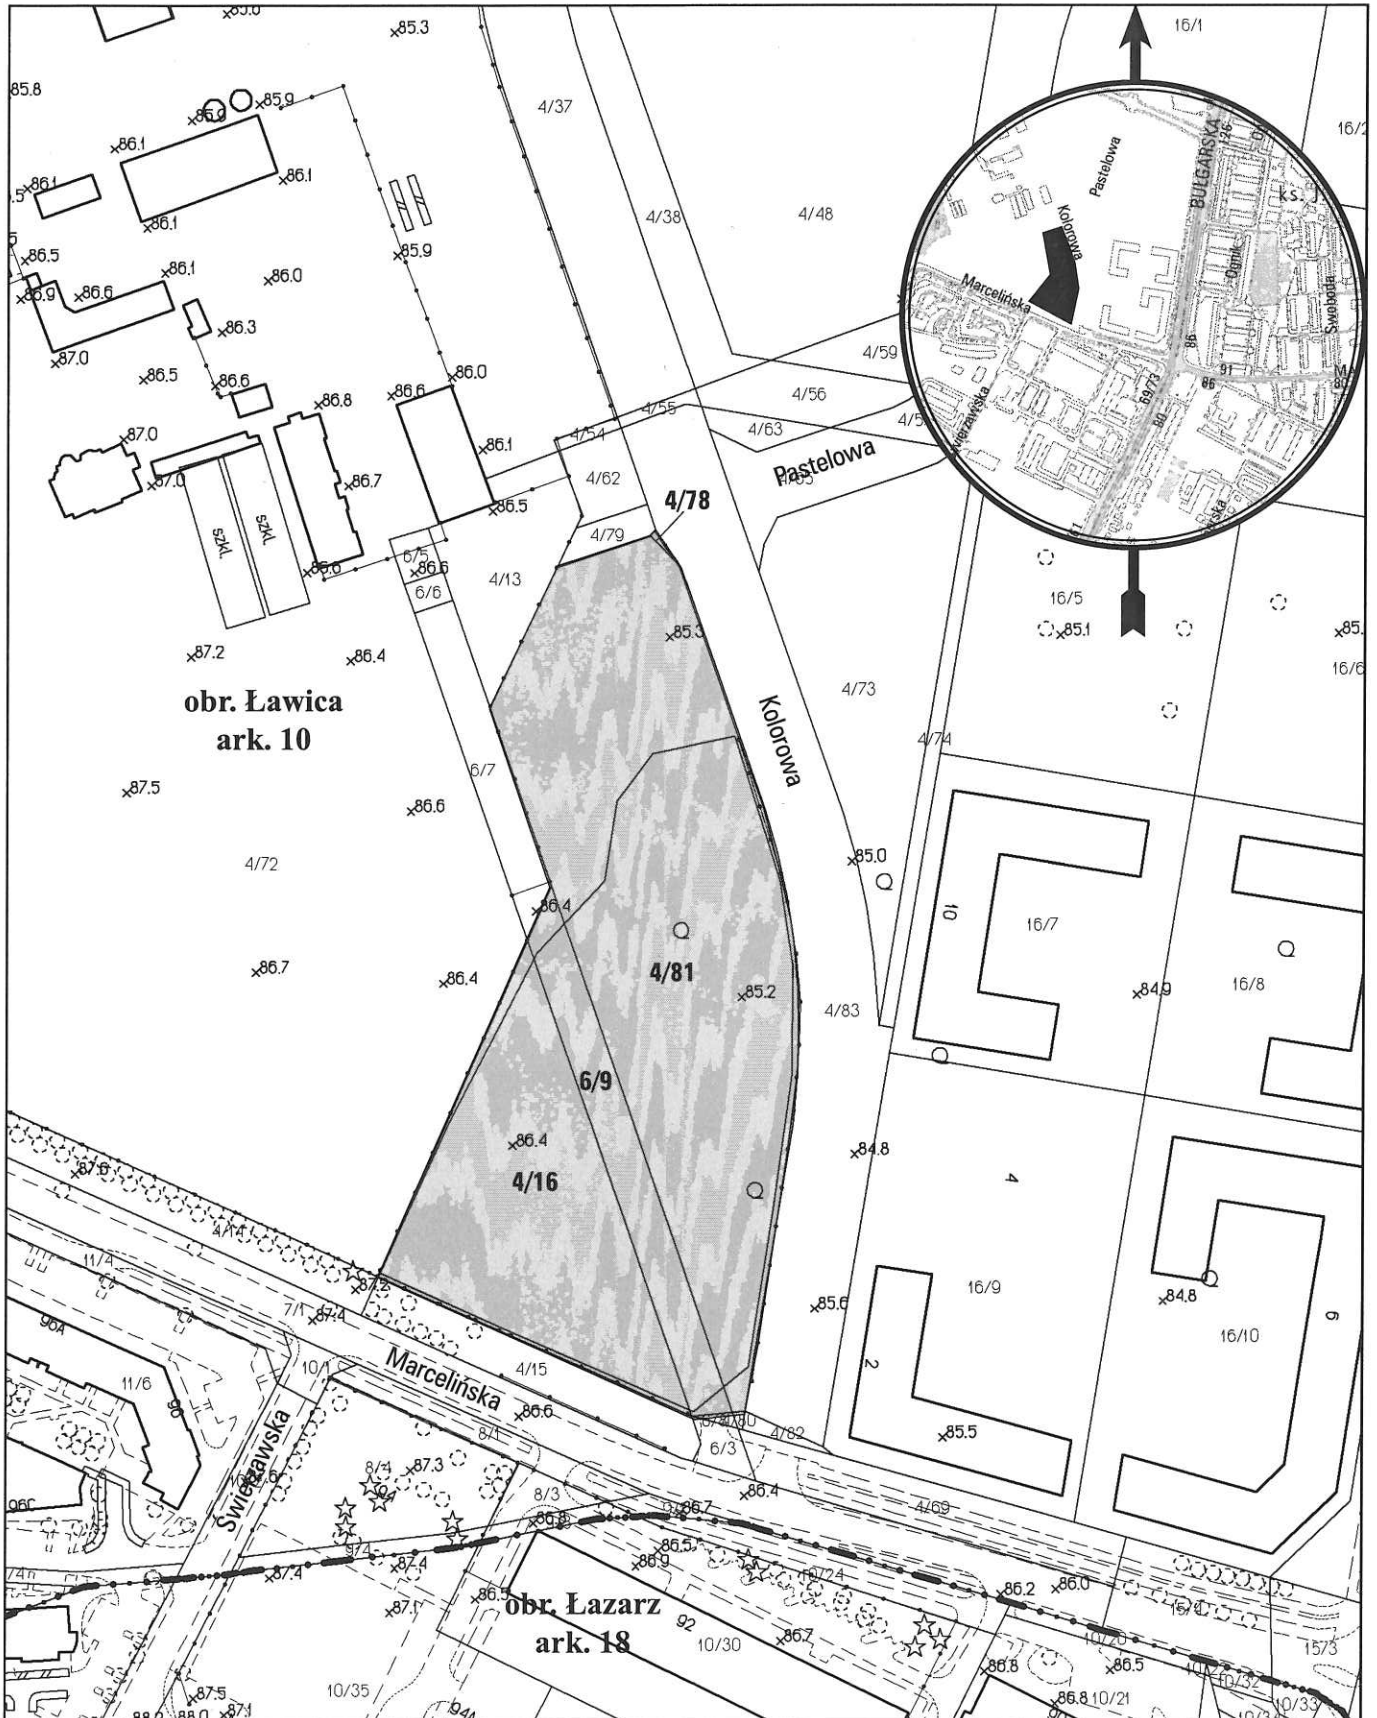

opracowanie - ZGİKM GEOPOZ, GKR/332/2015

## obręb Ławica, arkusz 10

działka nr	pow. m <sup>2</sup>	KW	właściciel
4/16	4413	P01P/00295825/7	Miasto Poznań
4/78	13	P01P/00295825/7	Miasto Poznań
4/81	10057	P01P/00295825/7	Miasto Poznań
6/9	1502	P01P/00295825/7	Miasto Poznań