


MAPA INFORMACYJNA

1:1000

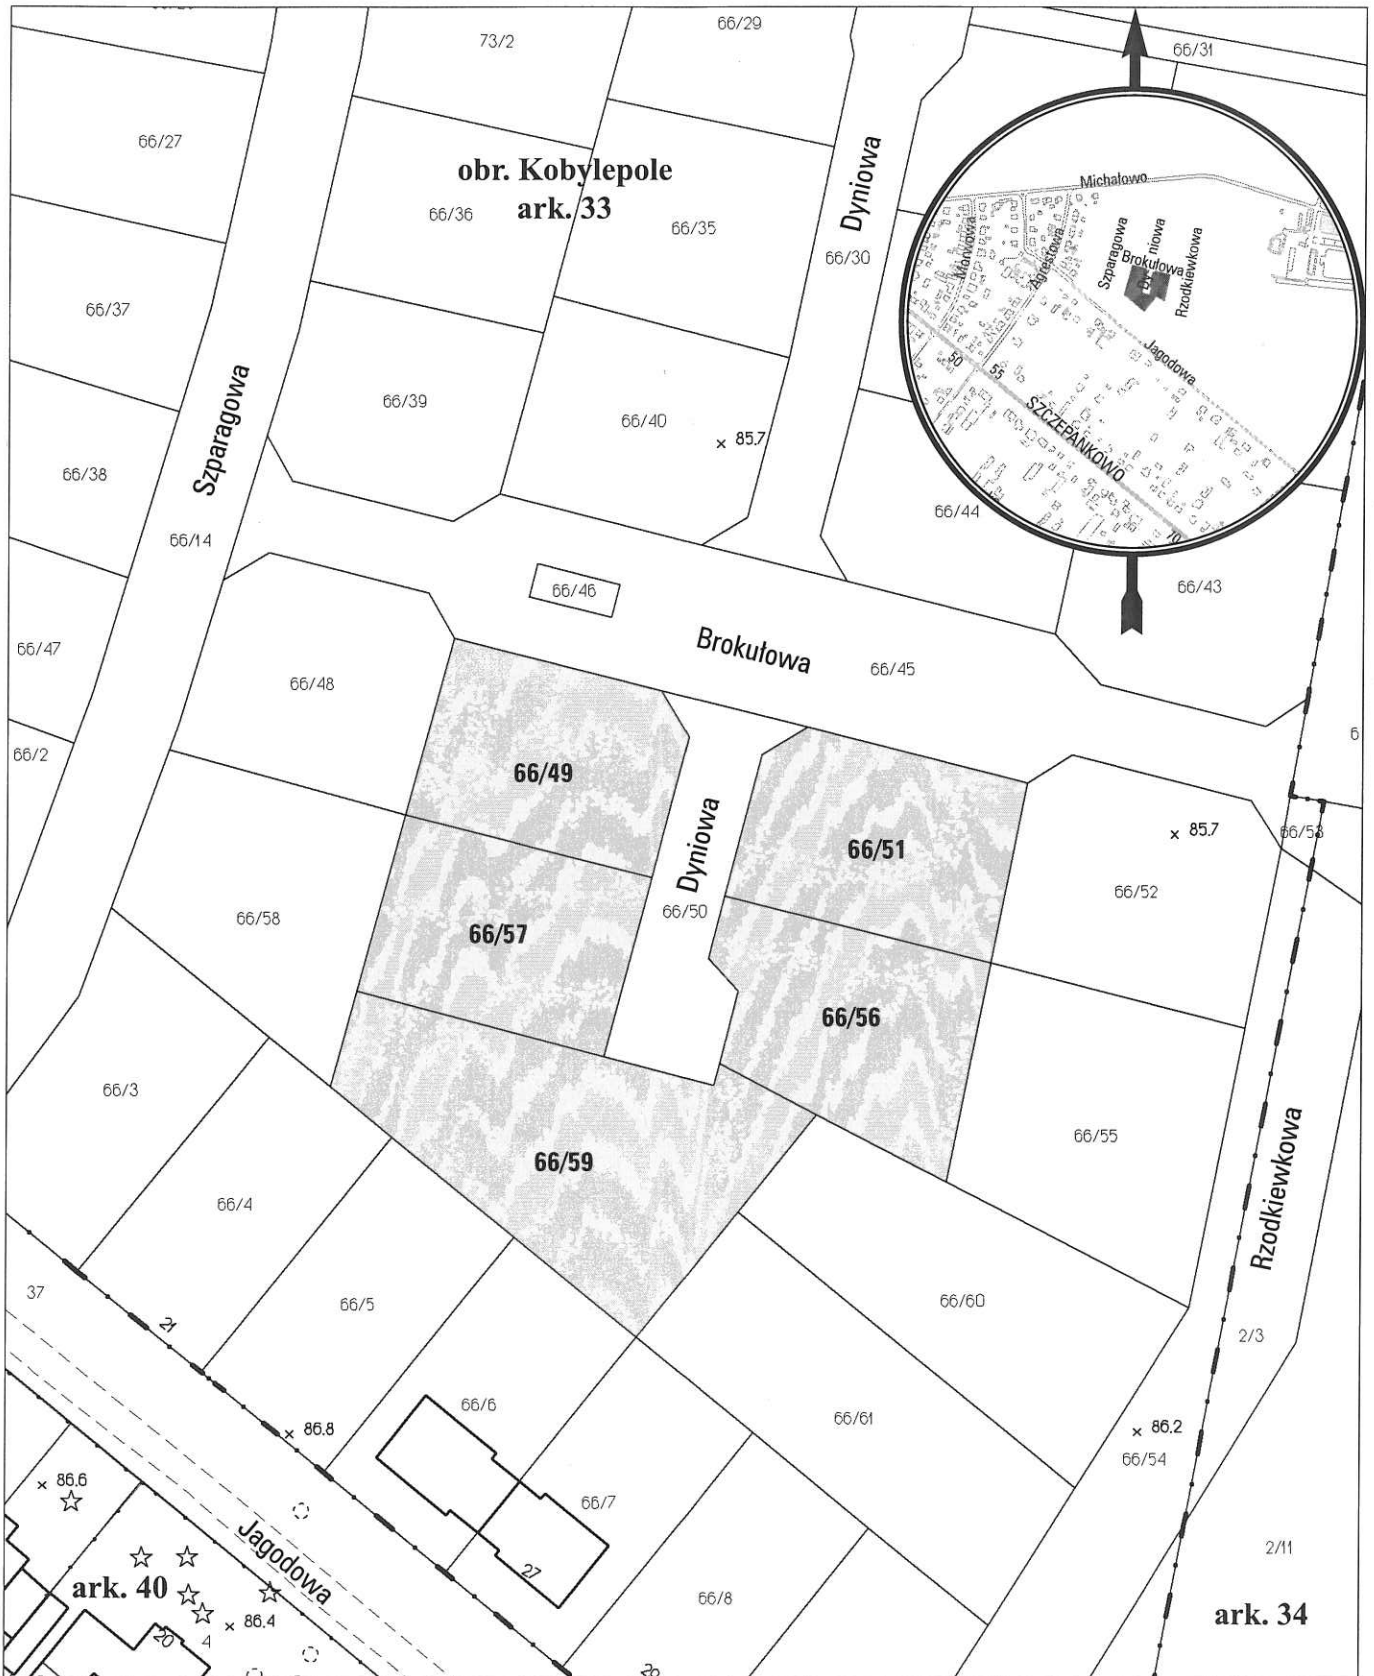

opracowanie - ZGiKM GEOPOZ, GKR/20/2016

obręb Kobylepole, arkusz 33

działka nr	pow. m ²	KW	właściciel
66/49	801	PO2P/00145941/7	Miasto Poznań
66/51	852	PO2P/00145941/7	Miasto Poznań
66/56	873	PO2P/00145941/7	Miasto Poznań
66/57	823	PO2P/00145941/7	Miasto Poznań
66/59	1437	PO2P/00145941/7	Miasto Poznań