


MAPA INFORMACYJNA

1:1000

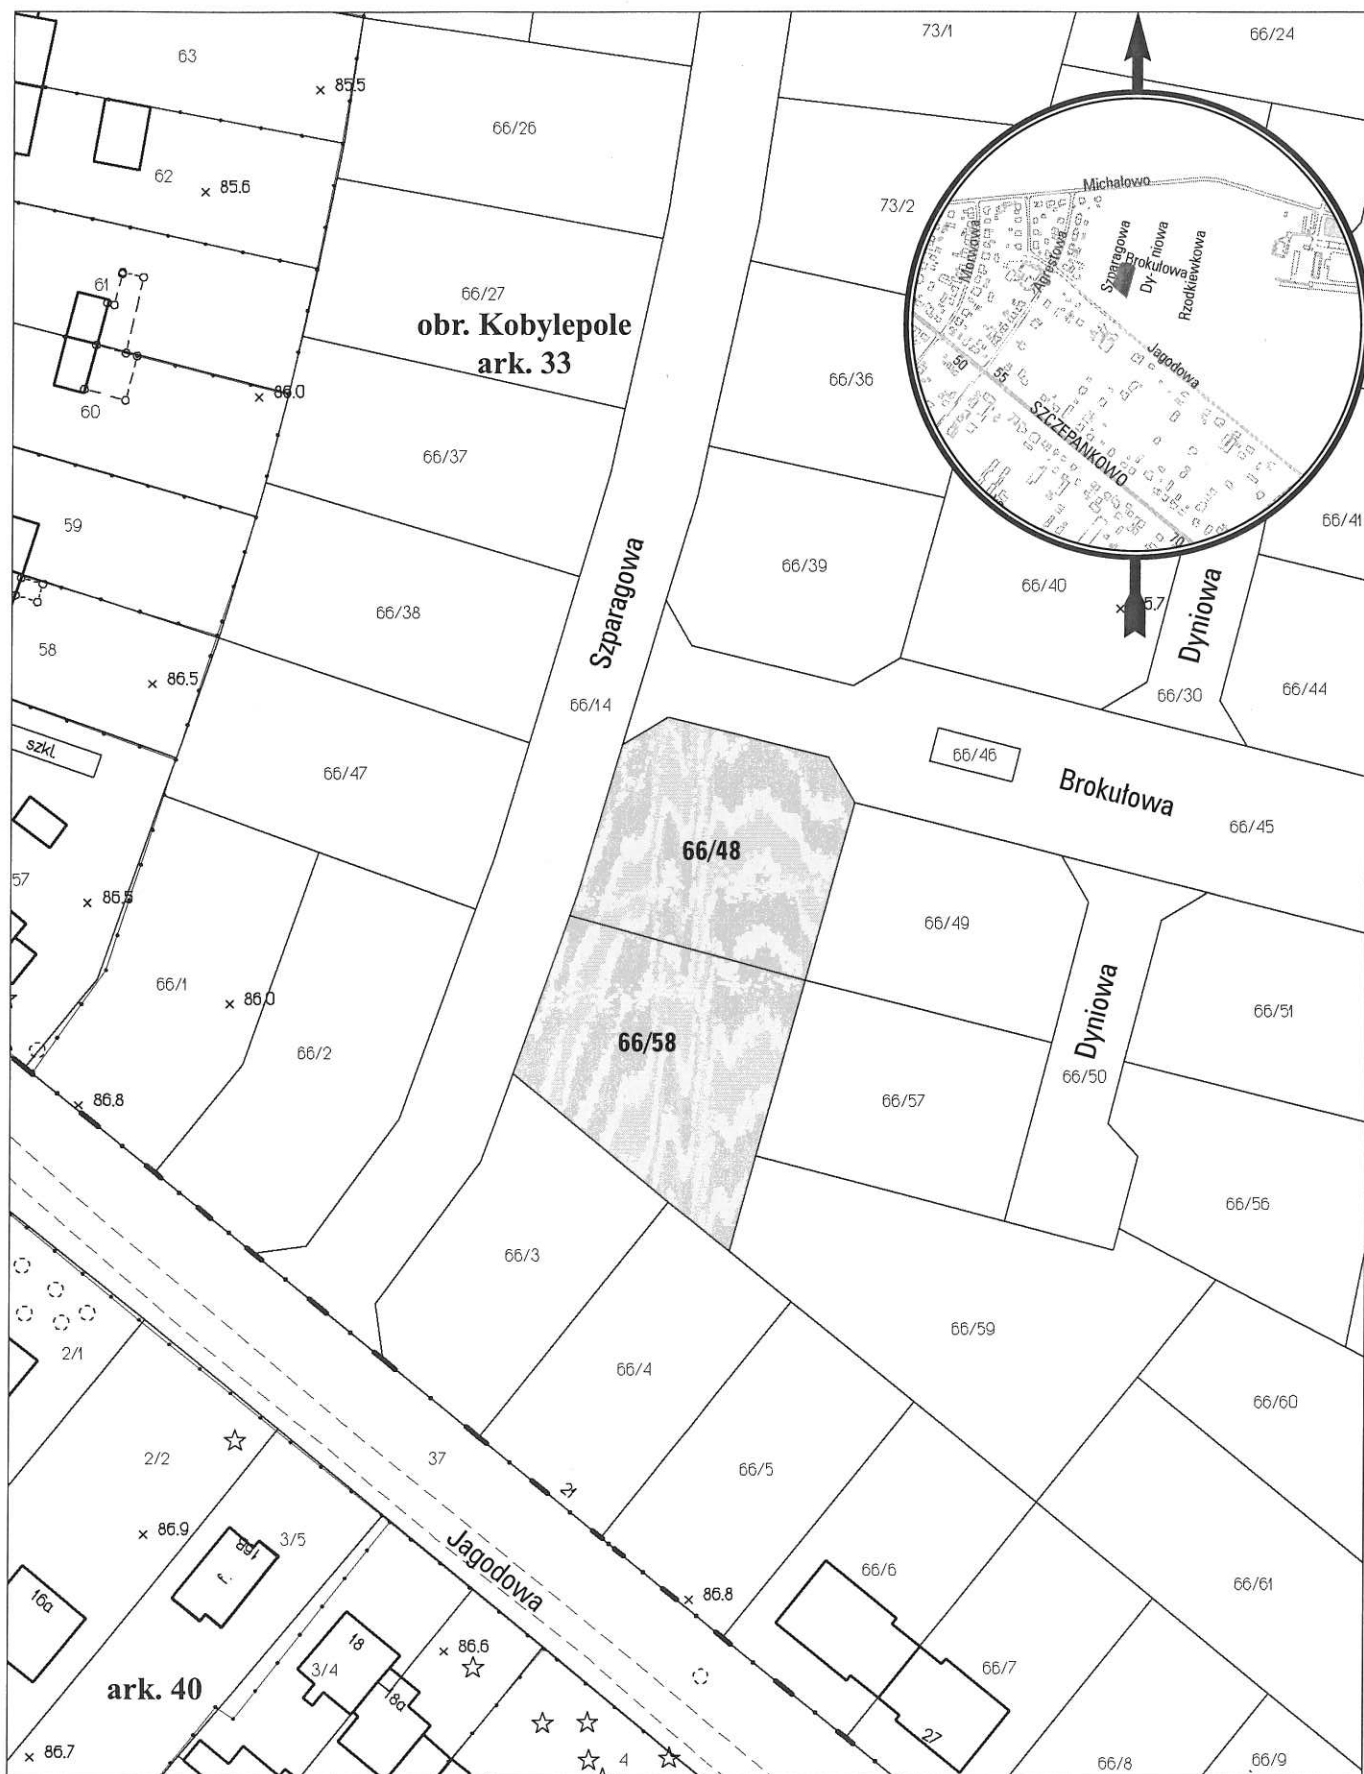

opracowanie - ZGiKM GEOPOZ, GKR/19/2016

obręb Kobylepole, arkusz 33

działka nr	pow. m ²	KW	właściciel
66/48	899	P02P/00145941/7	Miasto Poznań
66/58	995	P02P/00145941/7	Miasto Poznań