


MAPA INFORMACYJNA

1:1500

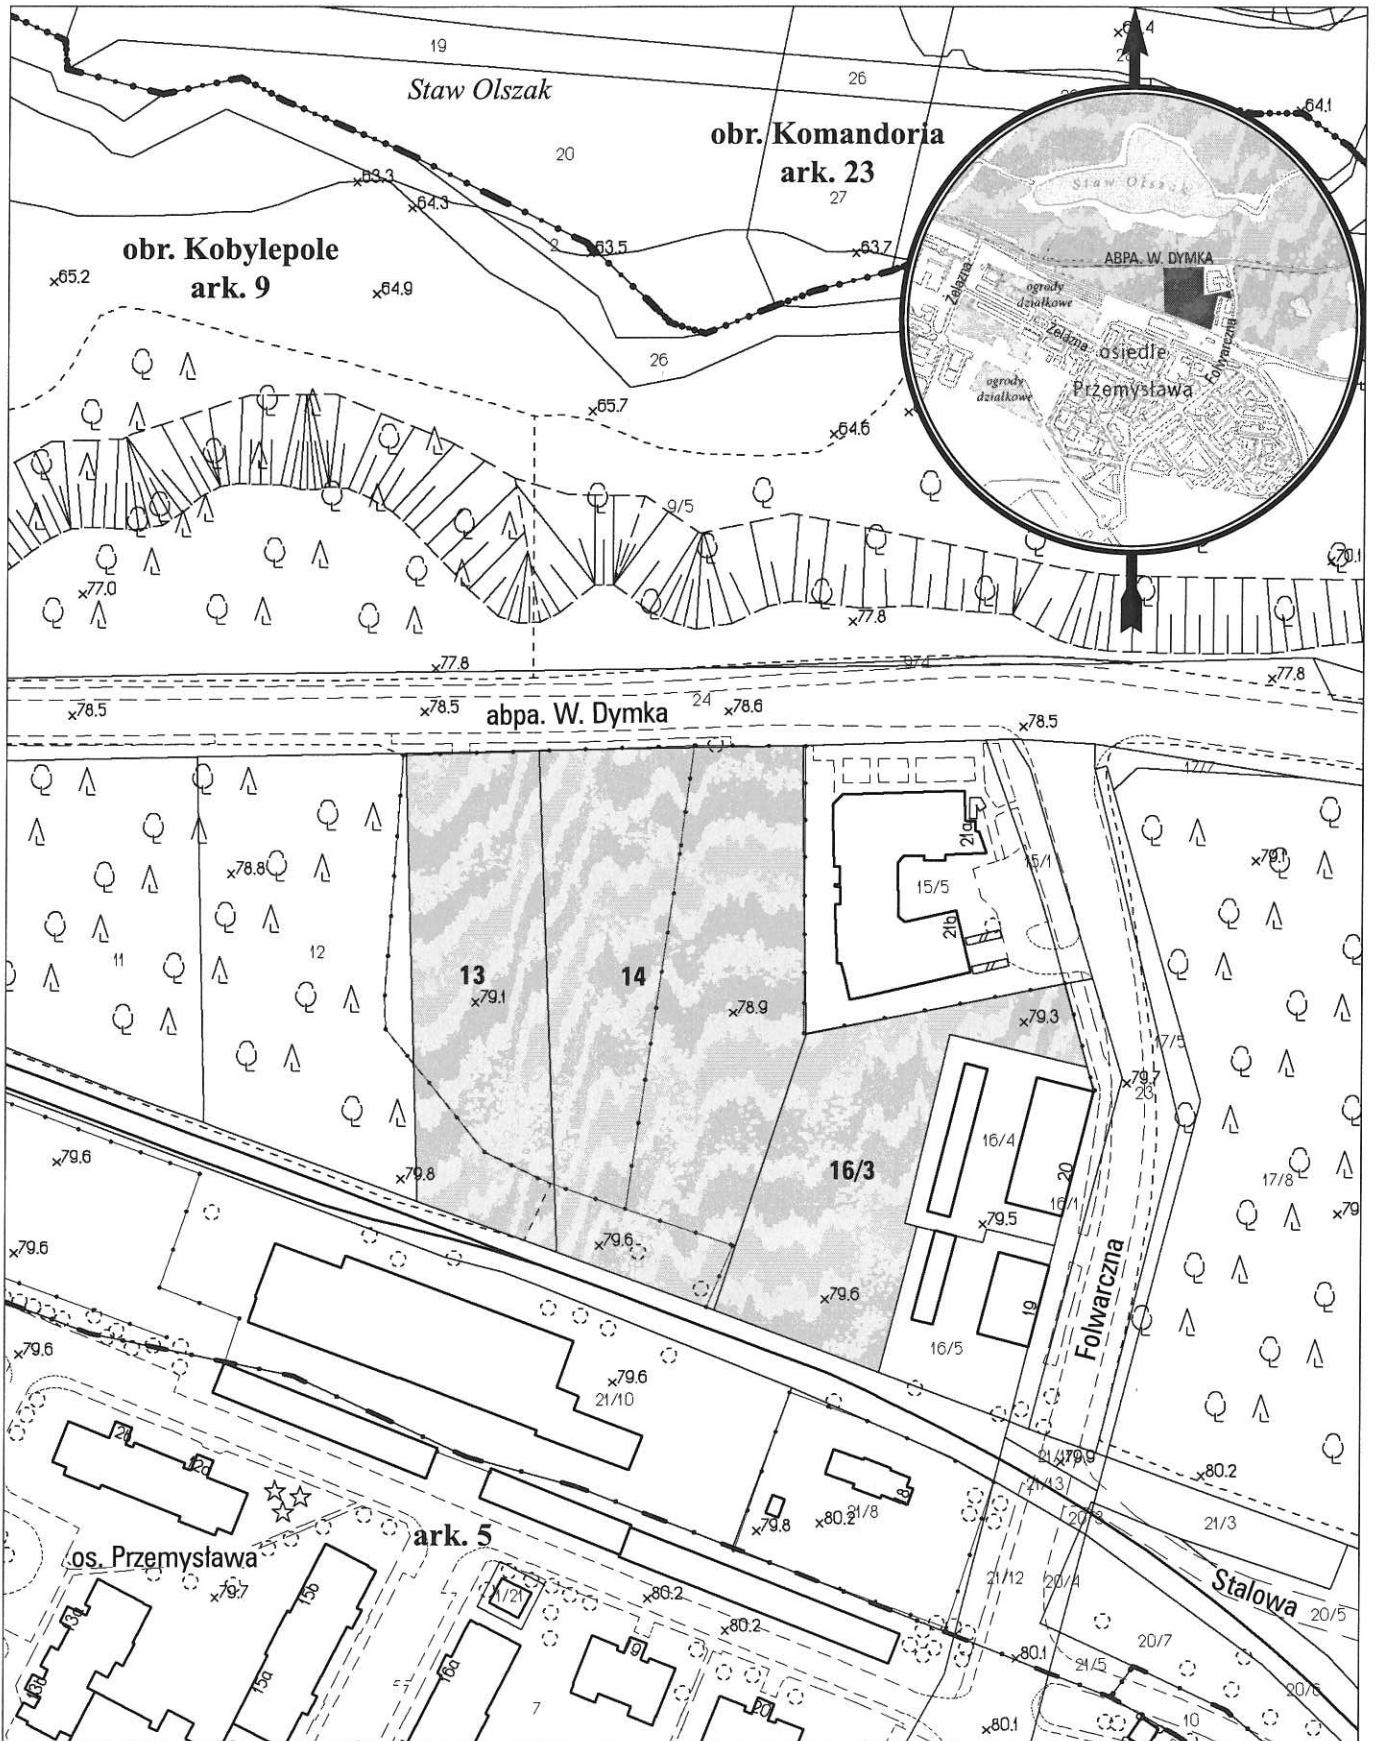

opracowanie - ZGiKM GEOPOZ, GKR/29/2016

obręb Kobylepole, arkusz 9

działka nr	pow. m ²	KW	właściciel
13	2530	PO2P/00131370/2	Miasto Poznań
14	4955	PO2P/00131370/2	Miasto Poznań
16/3	2322	PO2P/00137291/6	Miasto Poznań