


# MAPA INFORMACYJNA

1:1000

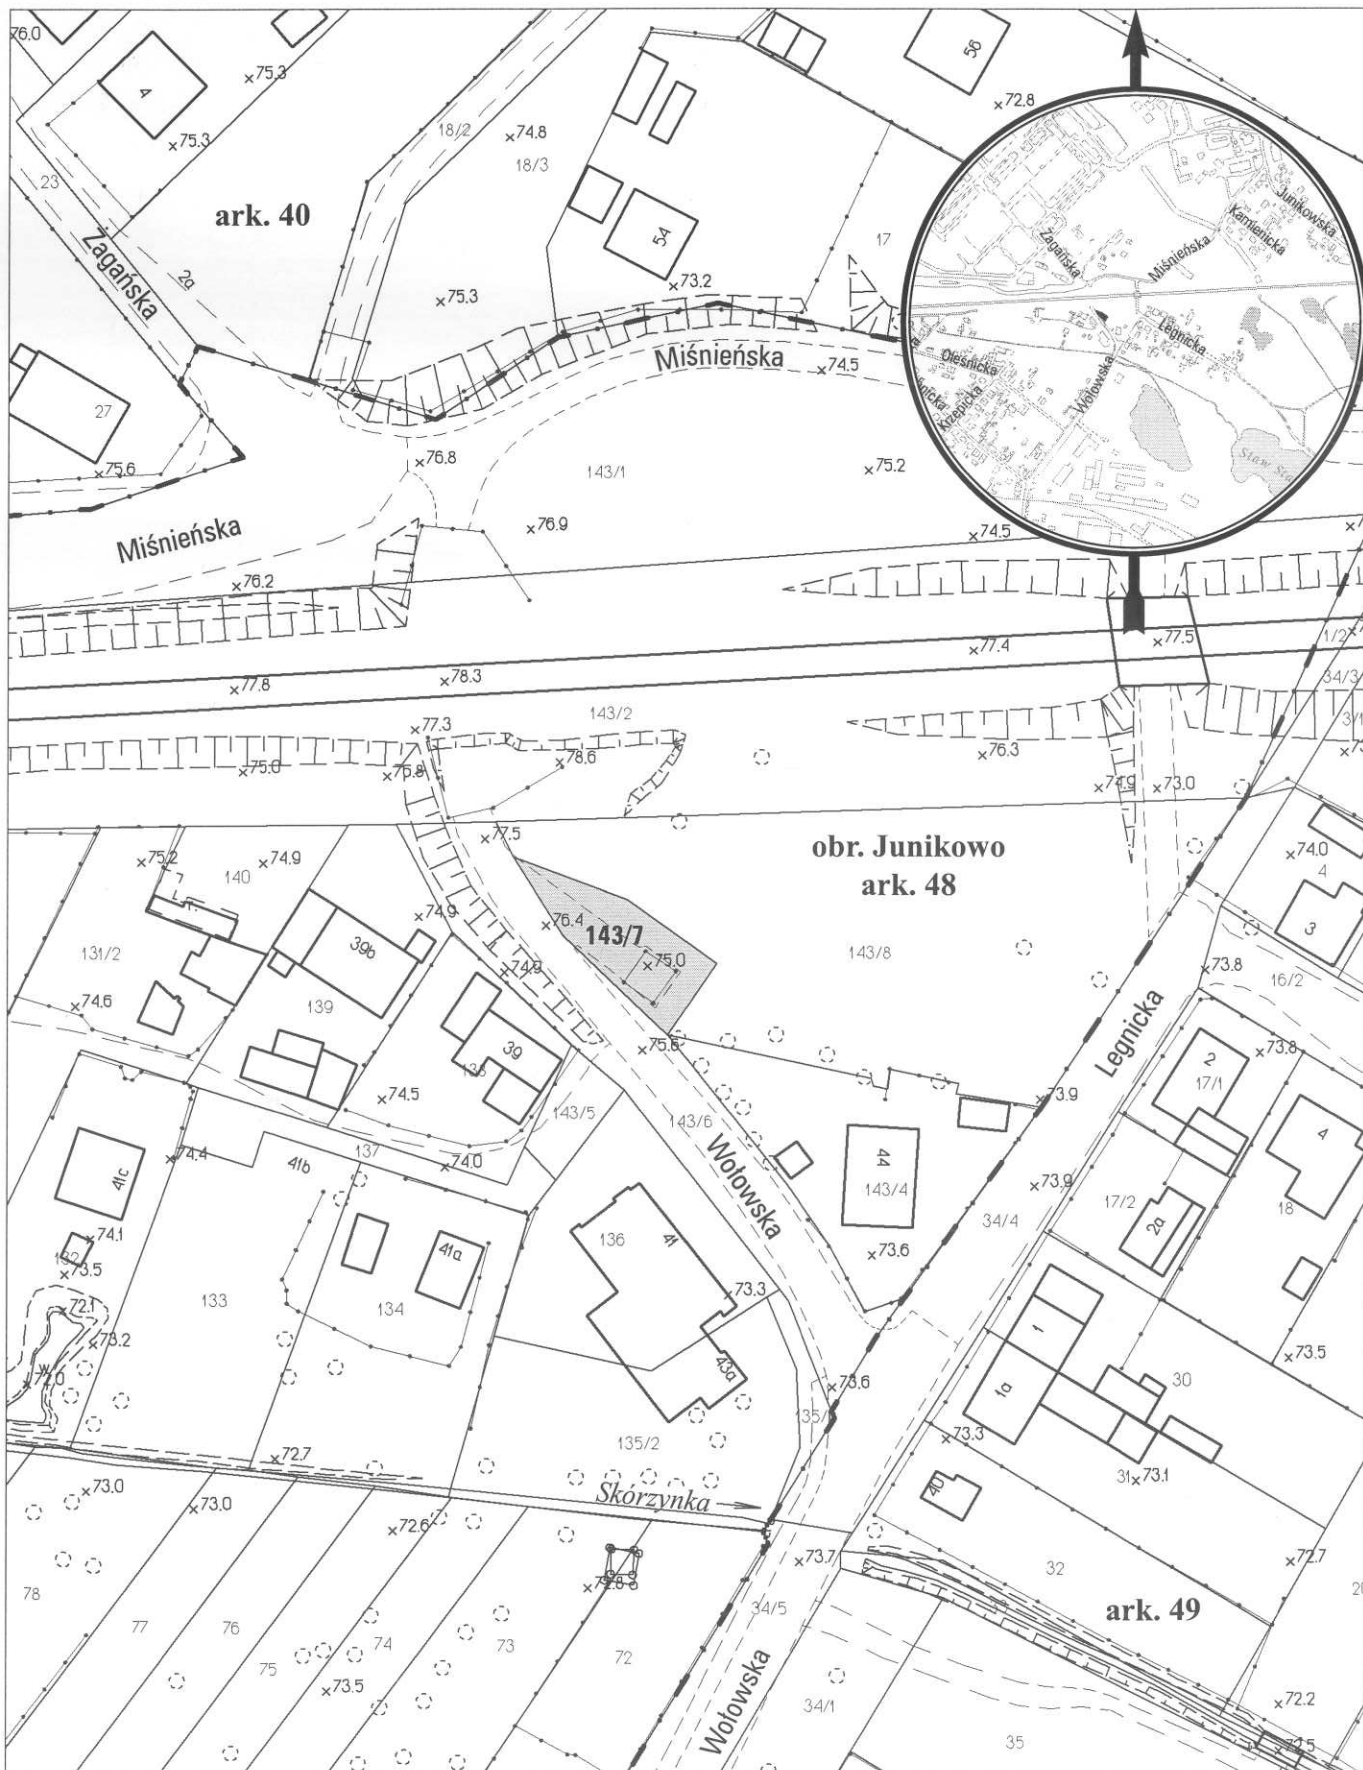

opracowanie - ZGKM GEOPOZ, GKR/226/2015

## obręb Junikowo, arkusz 48

działka nr

143/7

pow. m<sup>2</sup>

231

KW

PO1P/00288798/6

właściciel

Miasto Poznań