


# MAPA INFORMACYJNA

1:500

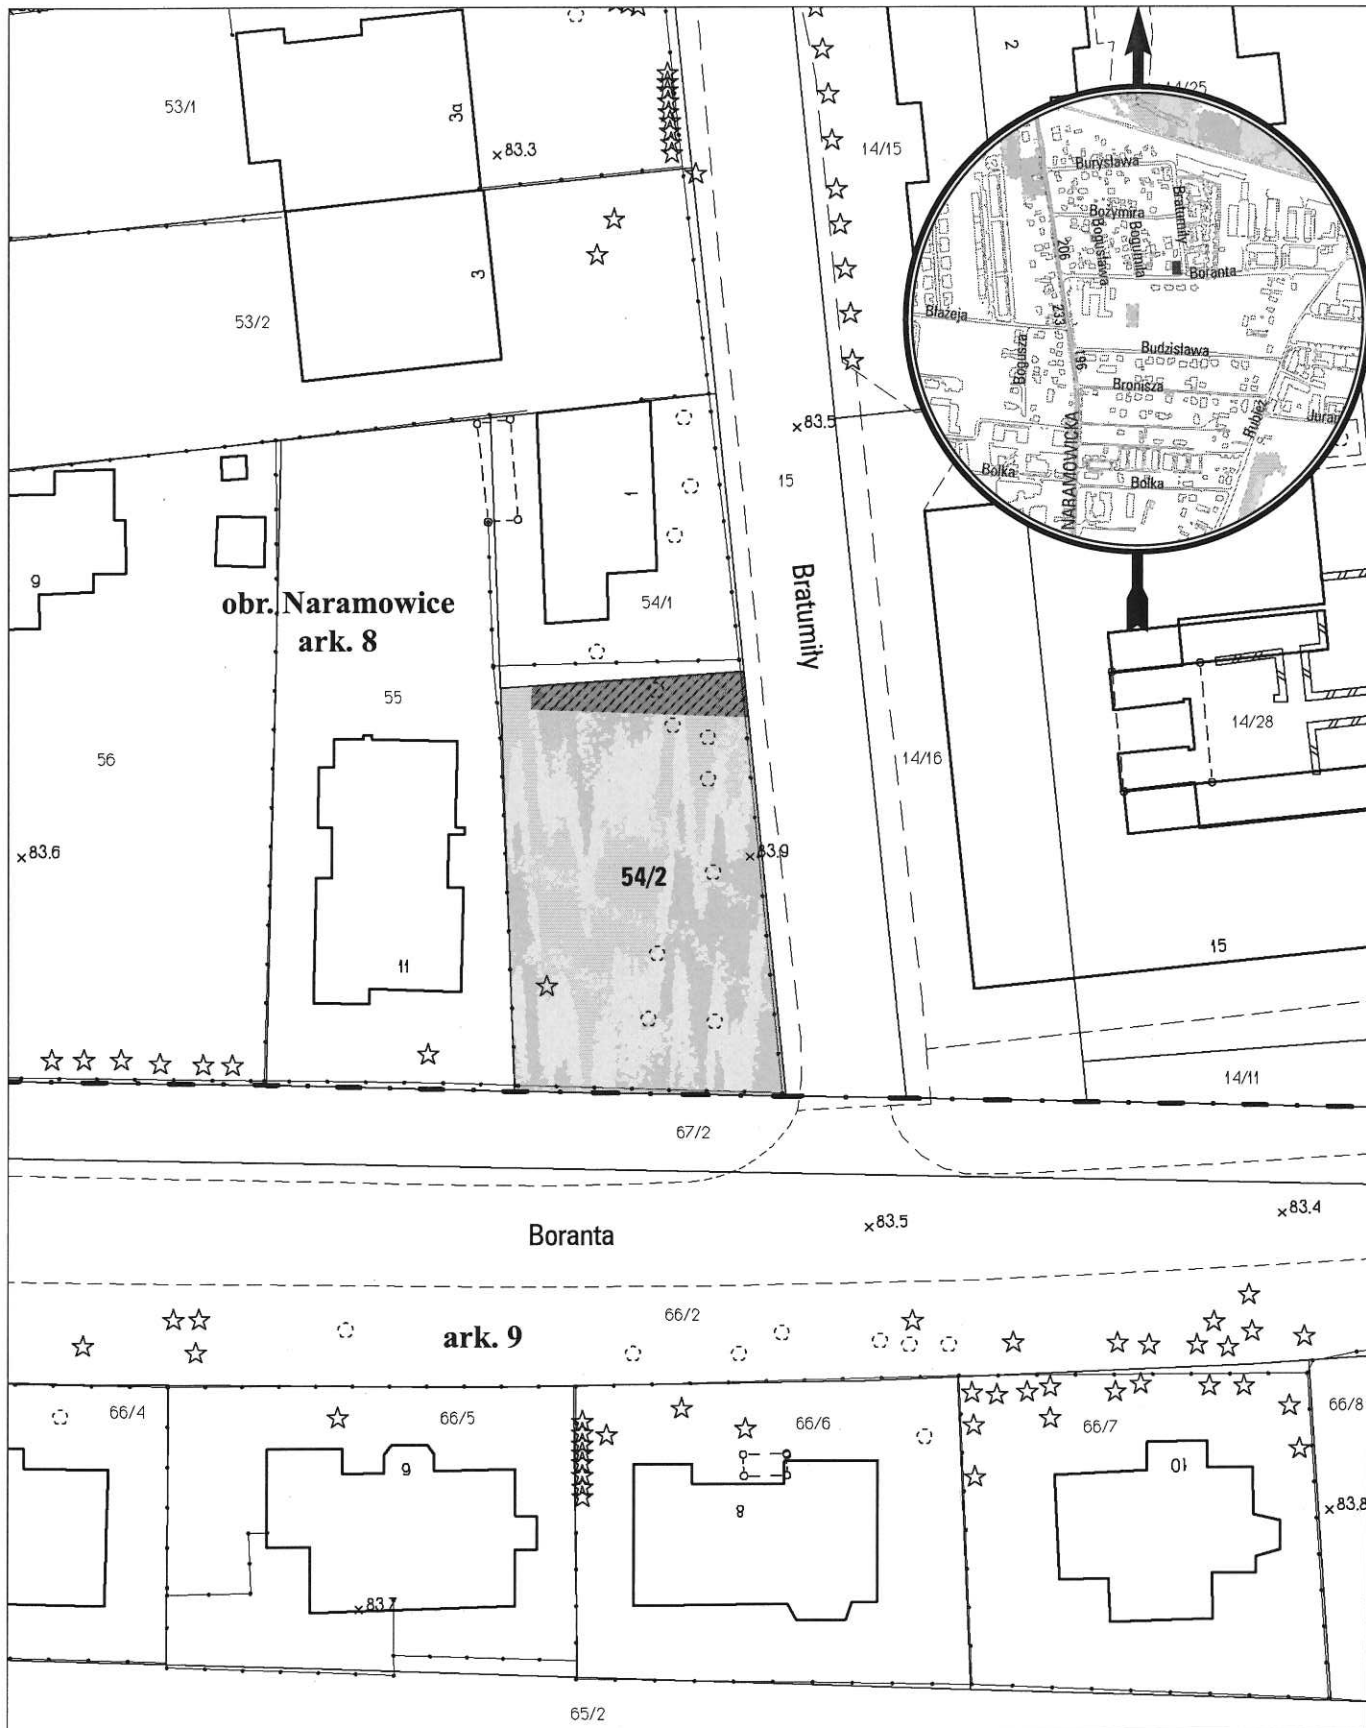

opracowanie - ZGKM GEOPOZ, GKR/26/2016

 planowana służebność gruntowa o pow. 33 m<sup>2</sup>

## obręb Naramowice, arkusz 8

działka nr	pow. m <sup>2</sup>	KW	właściciel
54/2	463	P01P/00013144/9	Miasto Poznań