


# MAPA INFORMACYJNA

## 1:500

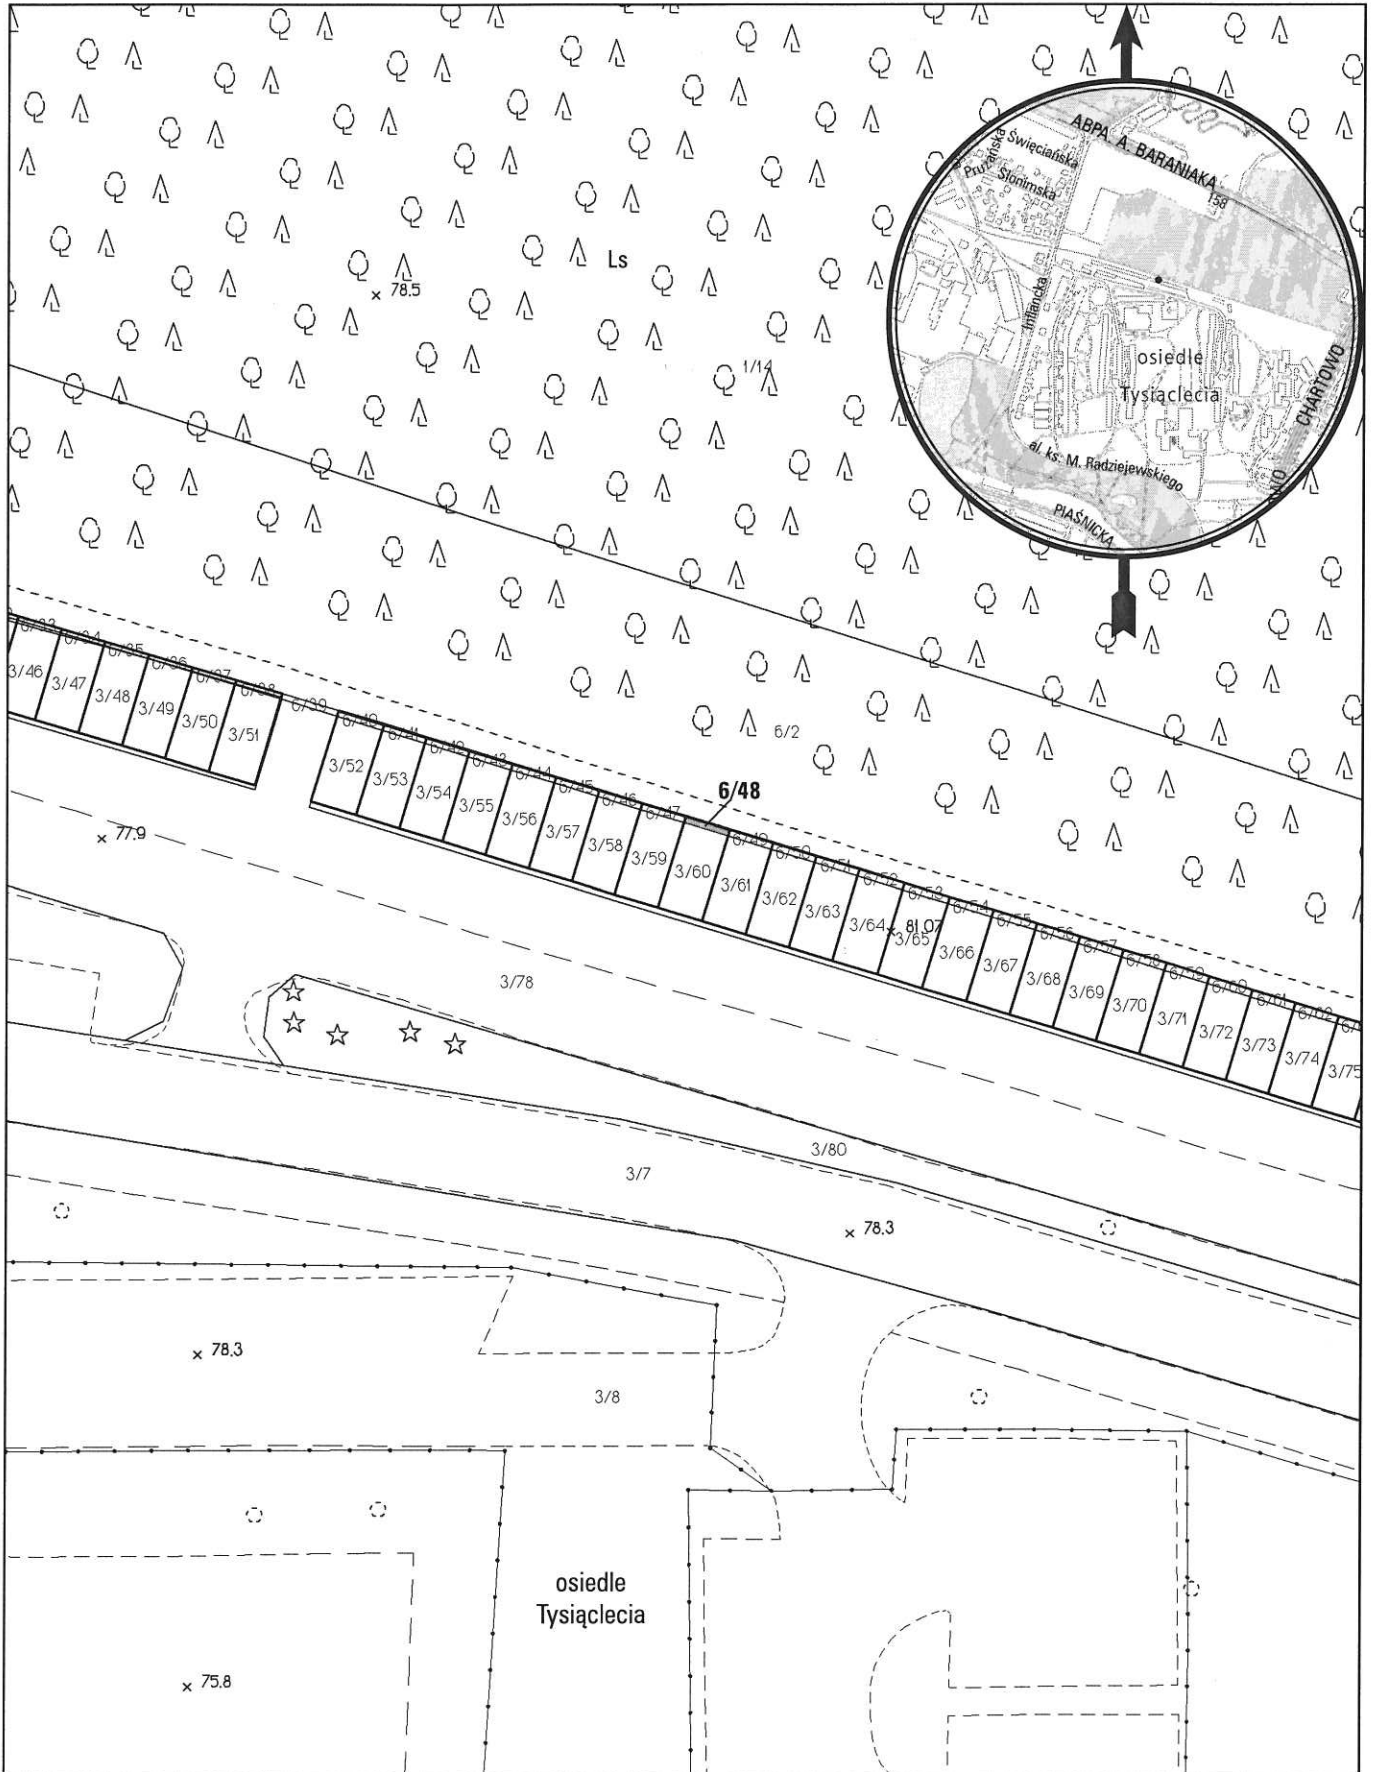

opracowanie - ZGikM GEOPOZ, GKR/121/2015

obręb Chartowo, arkusz 5

działka nr  
6/48

pow. m<sup>2</sup>  
1

KW  
PO2P/00175199/9

właściciel  
Miasto Poznań