


MAPA INFORMACYJNA

1:500

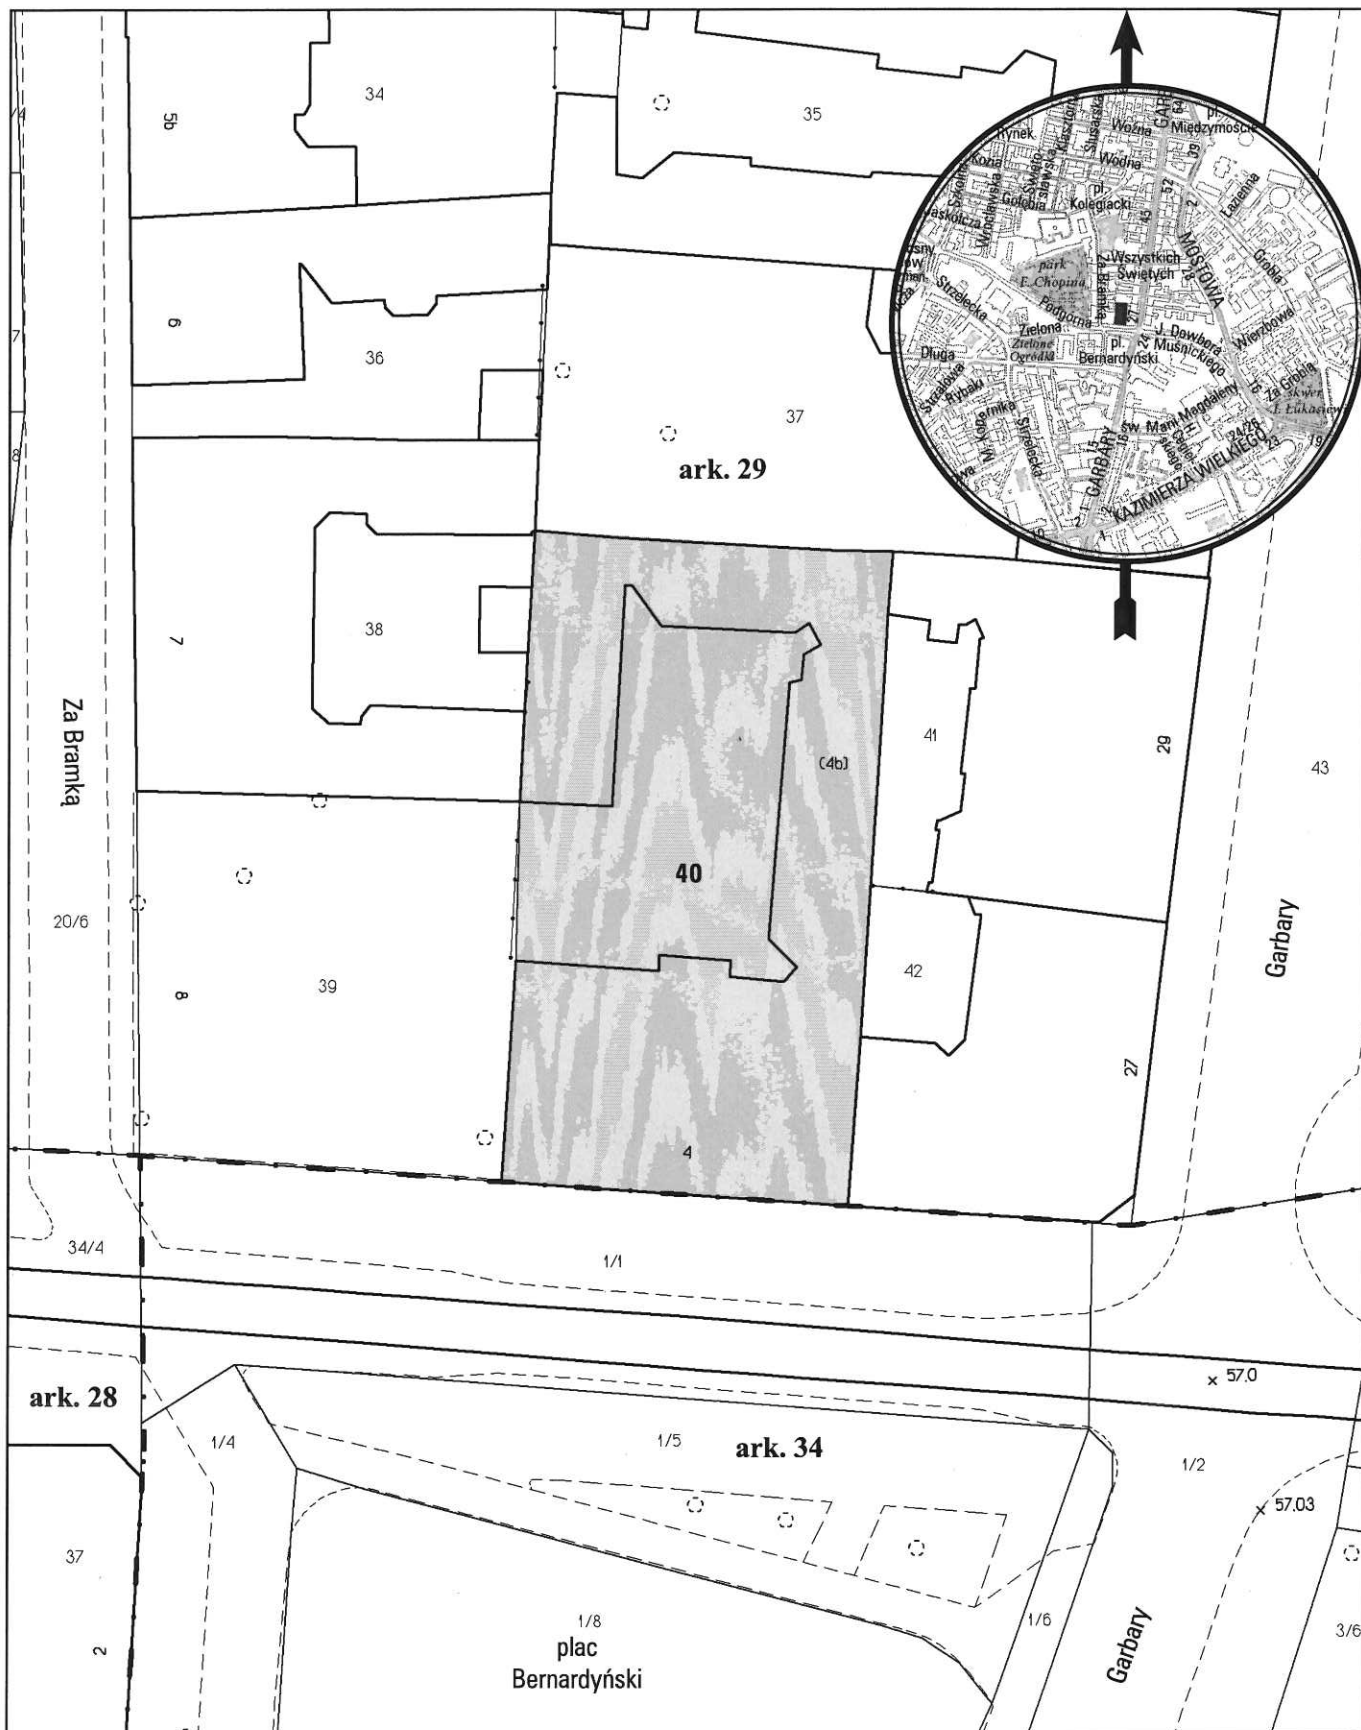

opracowanie - ZGIKM GEOPOZ, GKR/167/2015

obręb Poznań, arkusz 29

działka nr

40

pow. m²

1005

KW

PO1P/00001699/7

właściciel

Furatur Finansial Spółka z o.o. i Spółka
Spółka Komandytowo-Akcyjna 1/2
Miasto Poznań 1/2