


MAPA INFORMACYJNA

1:1500

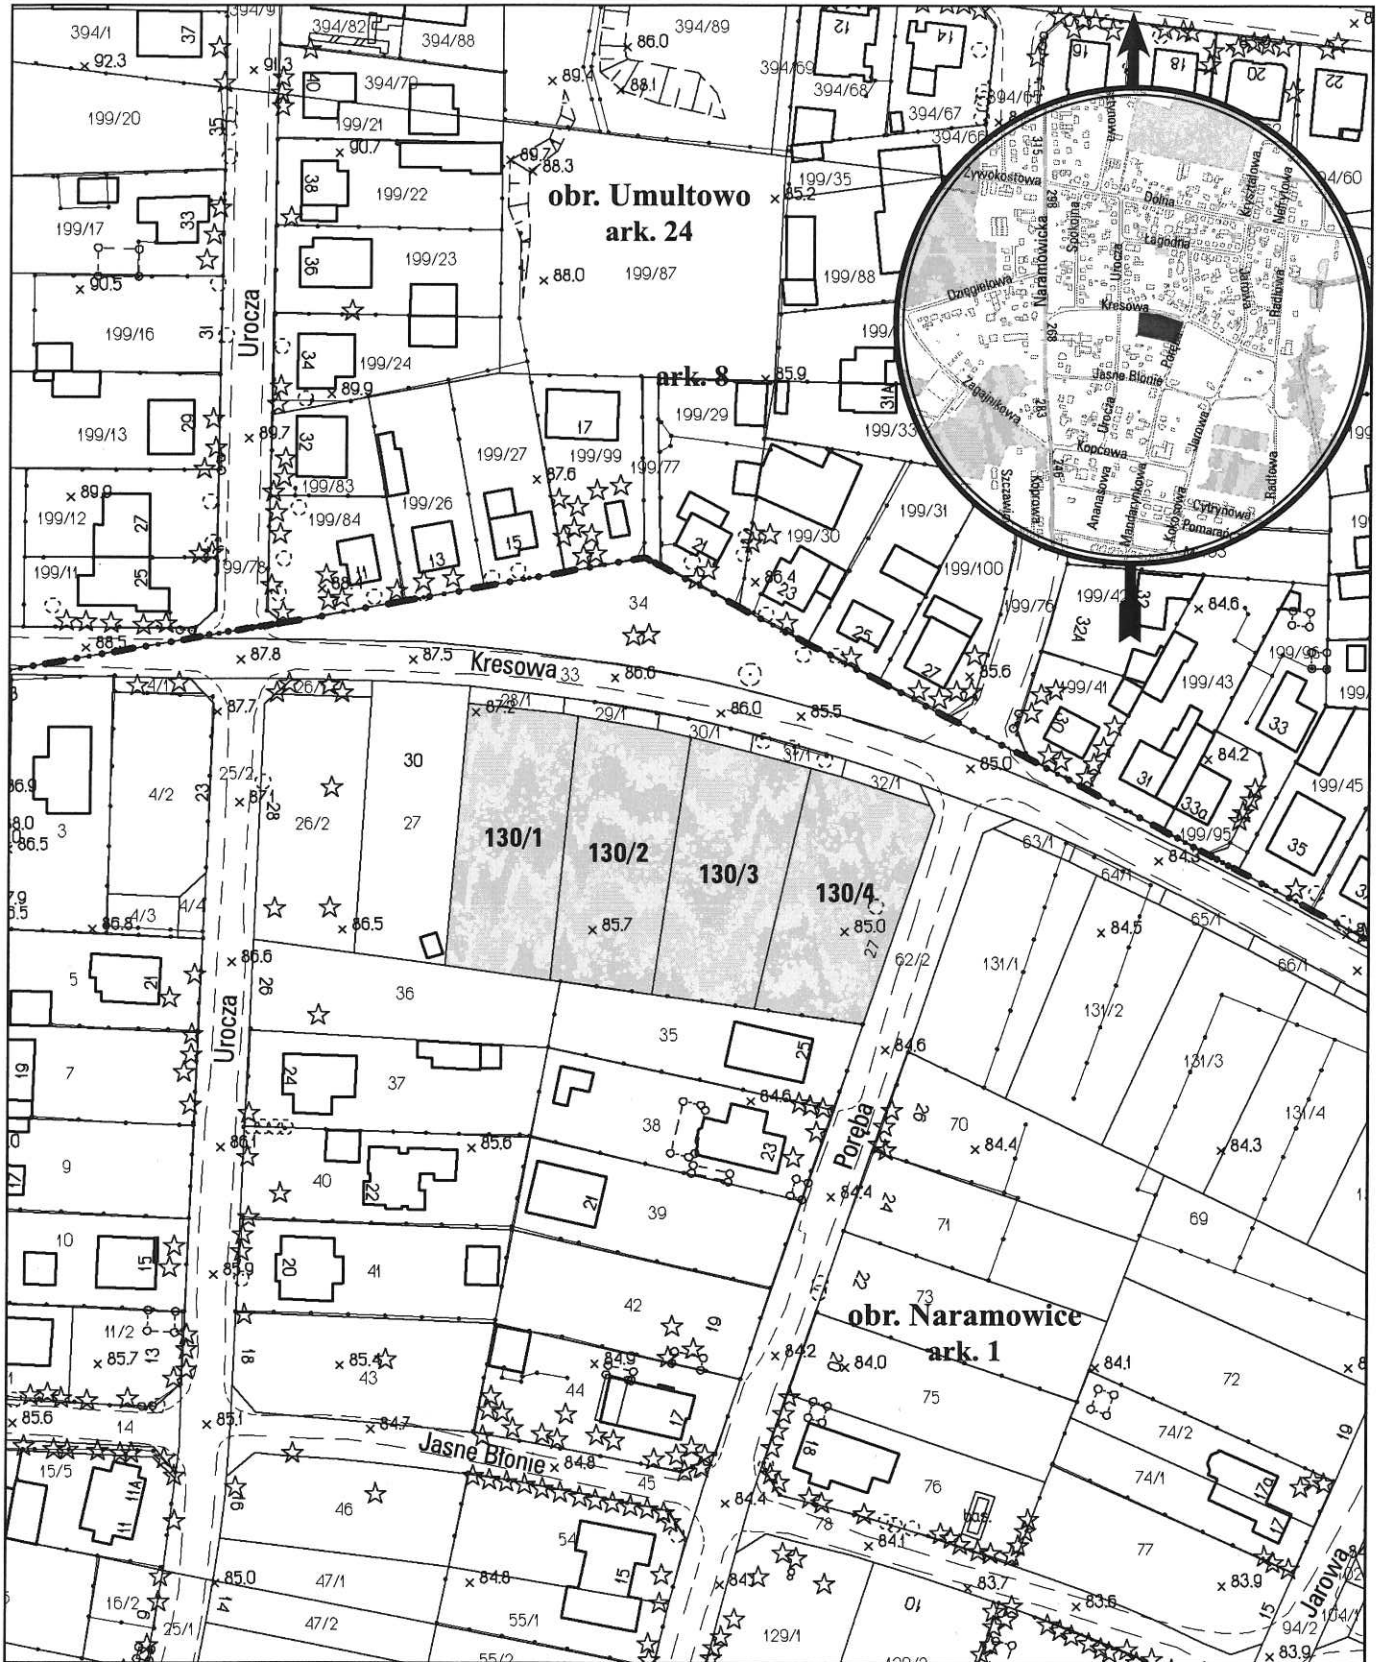

opracowanie - ZGIKM GEOPOL, GKR/106/2015

obręb Naramowice, arkusz 1

działka nr	pow. m ²	KW	właściciel
130/1	1124	P01P/00023638/2	Miasto Poznań
130/2	1124	P01P/00023638/2	Miasto Poznań
130/3	1124	P01P/00023638/2	Miasto Poznań
130/4	1125	P01P/00023638/2	Miasto Poznań