



MAPA INFORMACYJNA

1:500

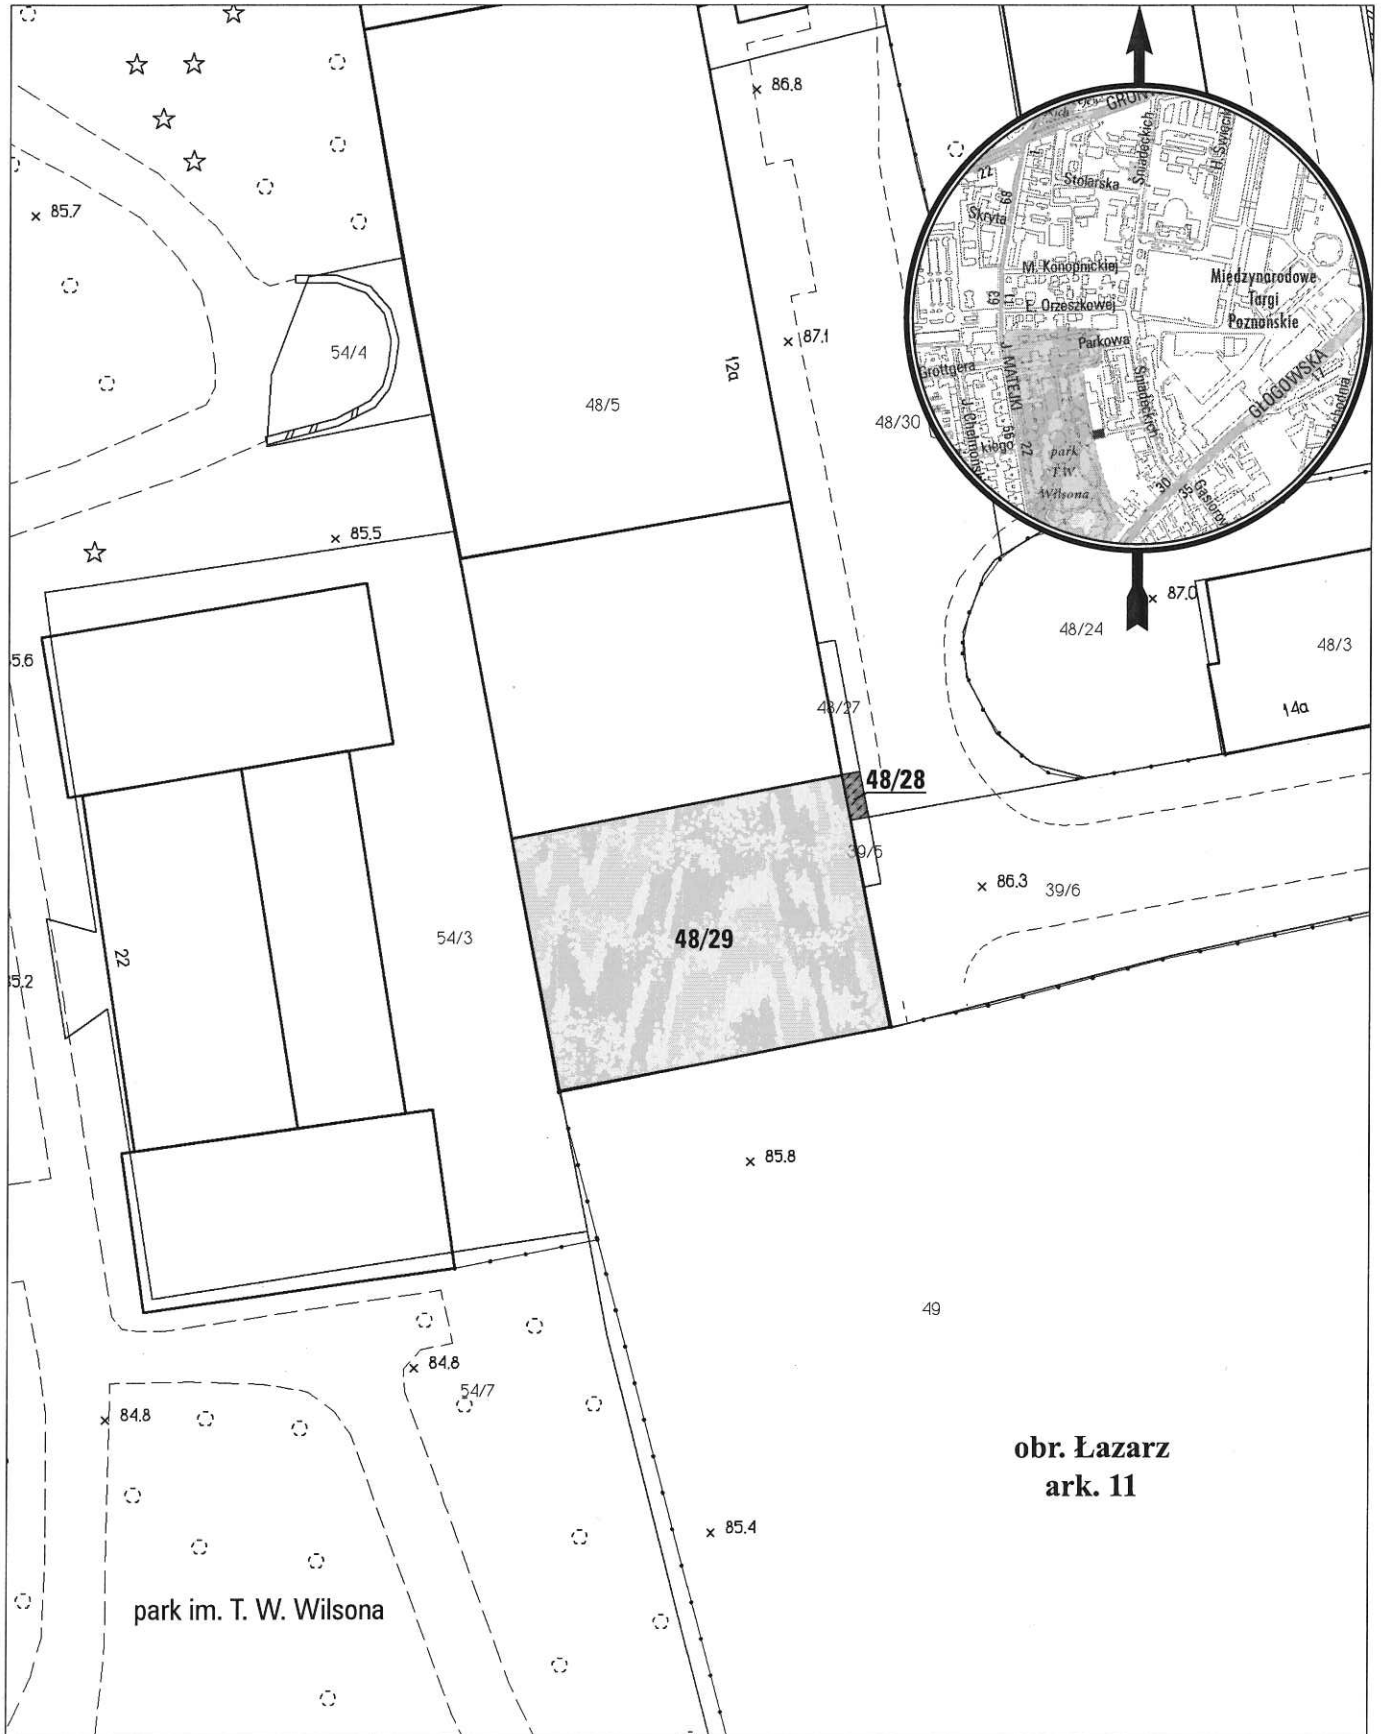

**obr. Łazarz
ark. 11**

opracowanie - ZGİKM GEOPOZ, GKRI/41/2016

 służebność gruntowa o pow. 4 m²

obręb Łazarz, arkusz 11

działka nr	pow. m ²	KW	właściciel
48/28	4	P01P/00096808/7	Miasto Poznań
48/29	375	P01P/00096808/7	Miasto Poznań