


# MAPA INFORMACYJNA

## 1:500

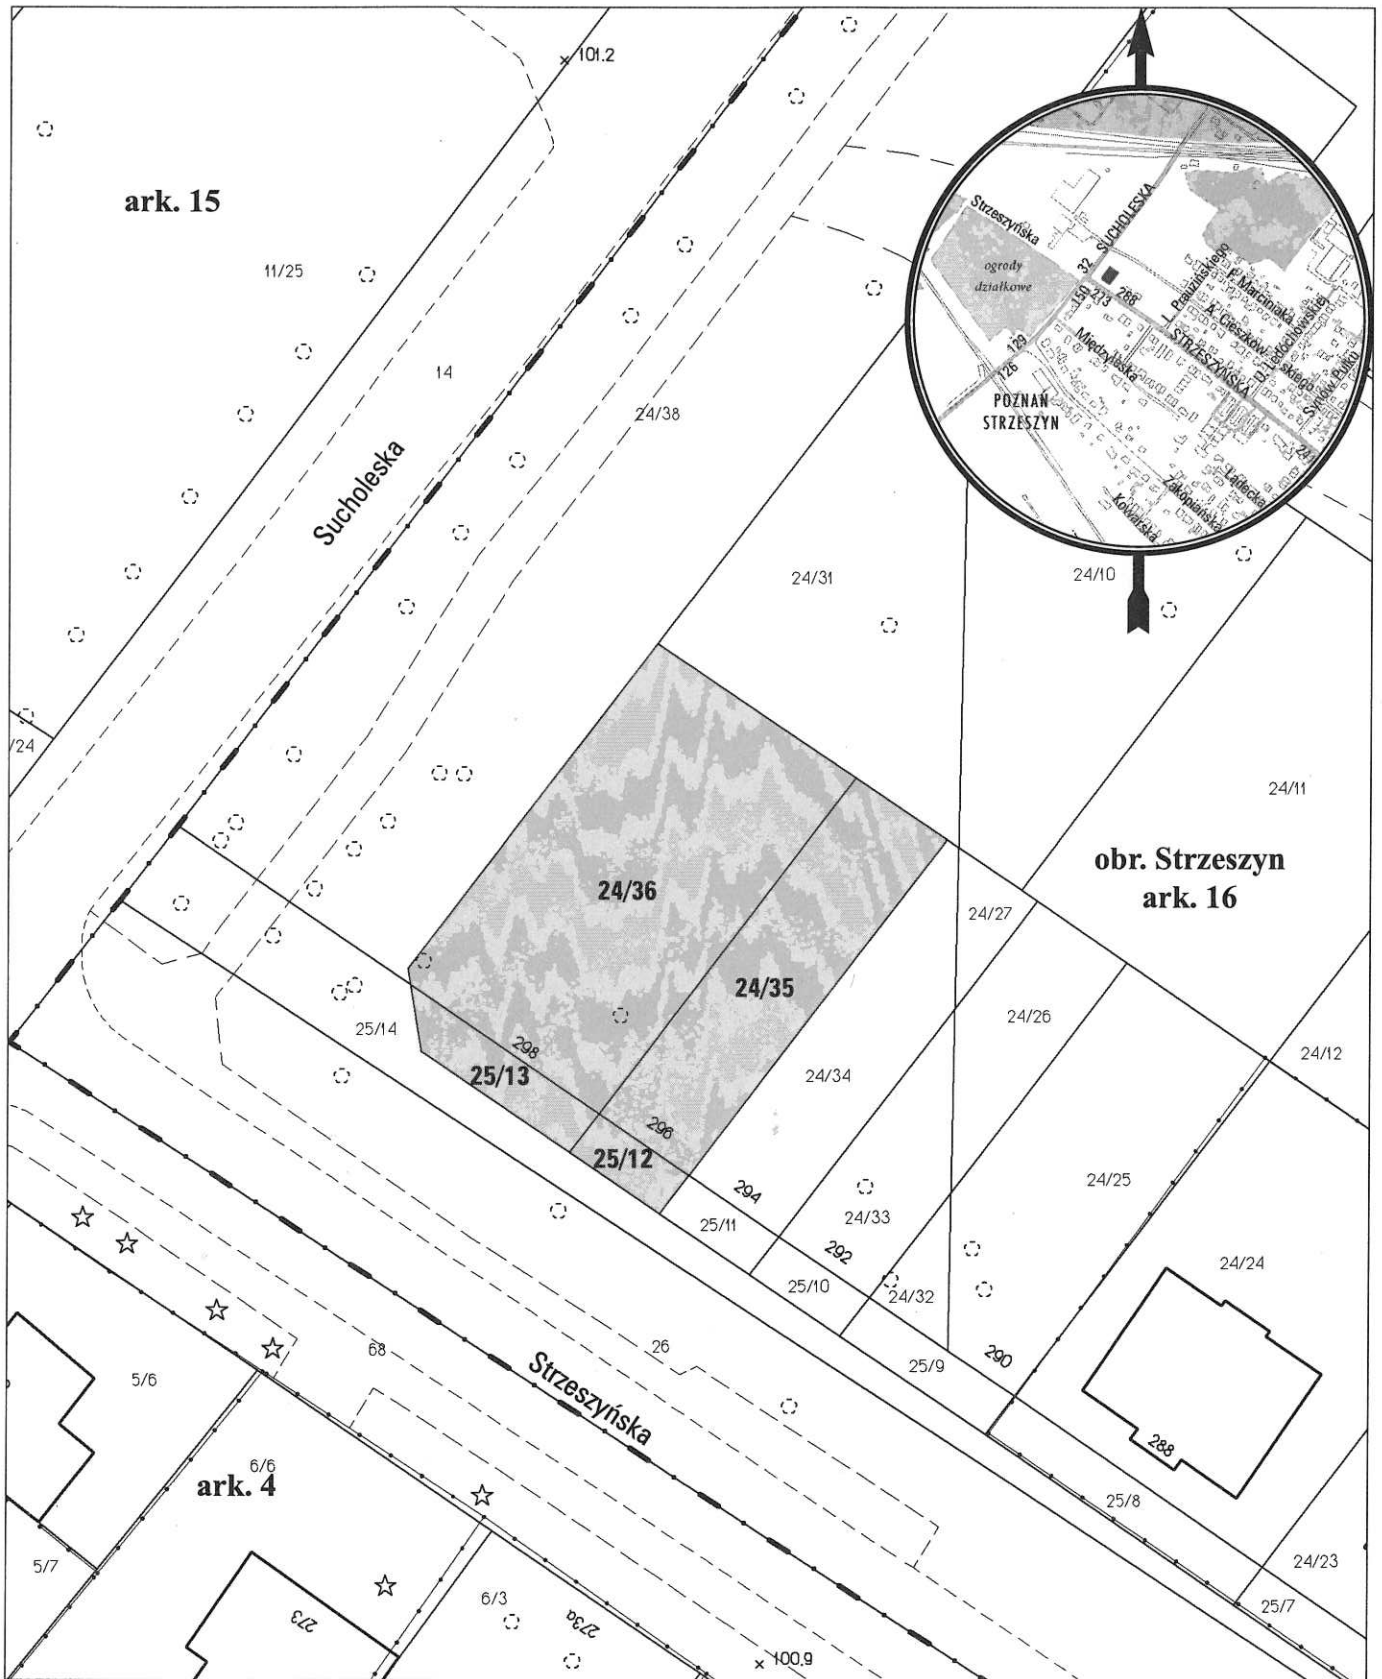

opracowanie - ZGKM GEOPOZ, GKR/273/2015

### obręb Strzeszyn, arkusz 16

działka nr	pow. m <sup>2</sup>	KW	właściciel
24/35	201	PO1P/00061265/4	Miasto Poznań
24/36	441	PO1P/00061265/4	Miasto Poznań
25/12	23	PO1P/00061265/4	Miasto Poznań
25/13	43	PO1P/00061265/4	Miasto Poznań