


MAPA INFORMACYJNA

1:500

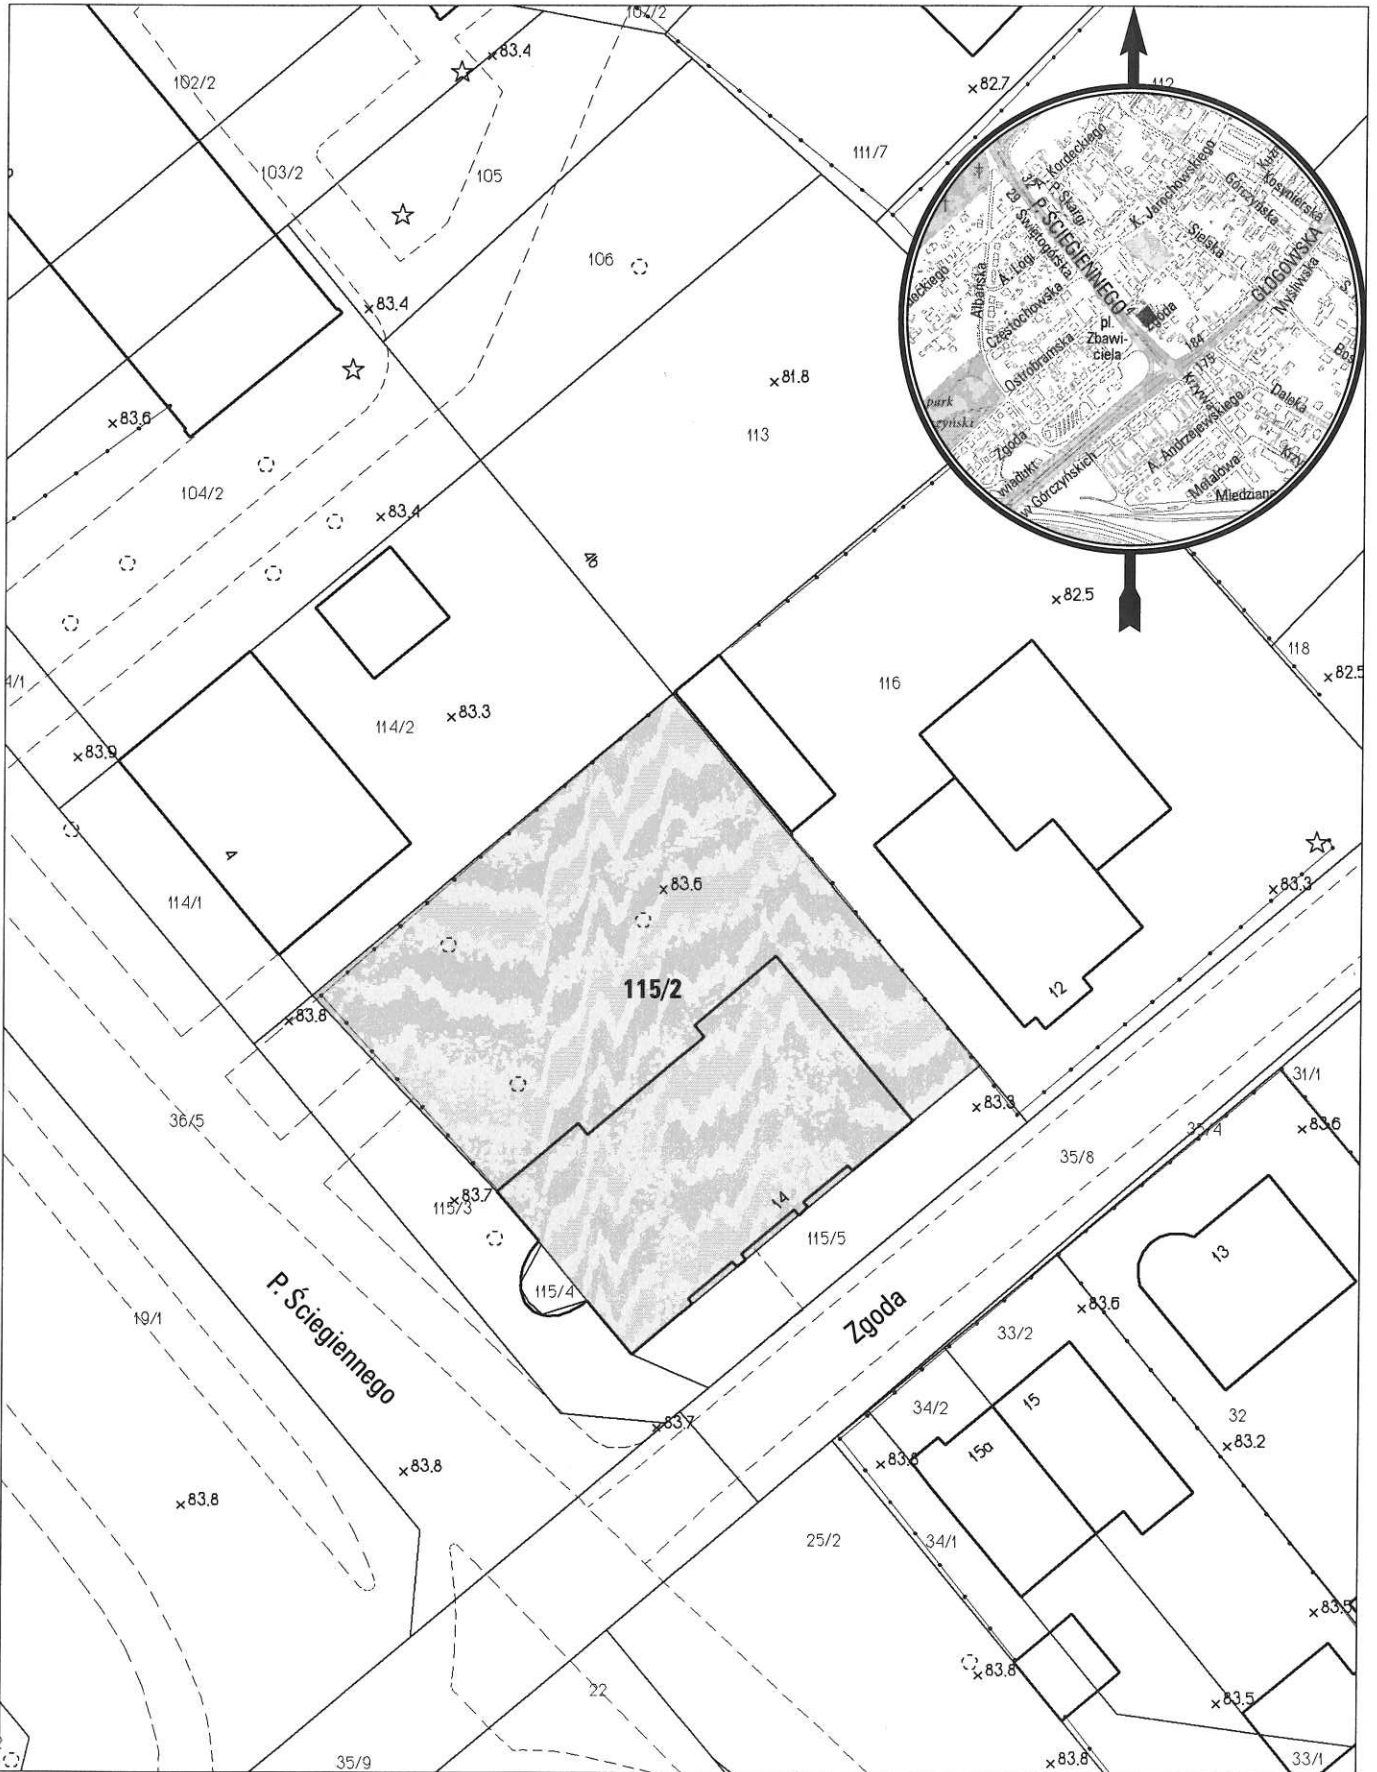

opracowanie - ZGKM GEOPOZ, GKR/331/2015

obręb Górczyn, arkusz 5

działka nr	pow. m ²	KW	właściciel
115/2	961	P01P/00141863/1	Miasto Poznań 9/27, Czyżak Piotr Andrzej 673/2592, Mączyński Wacław 1055/2592