


MAPA INFORMACYJNA 1:500

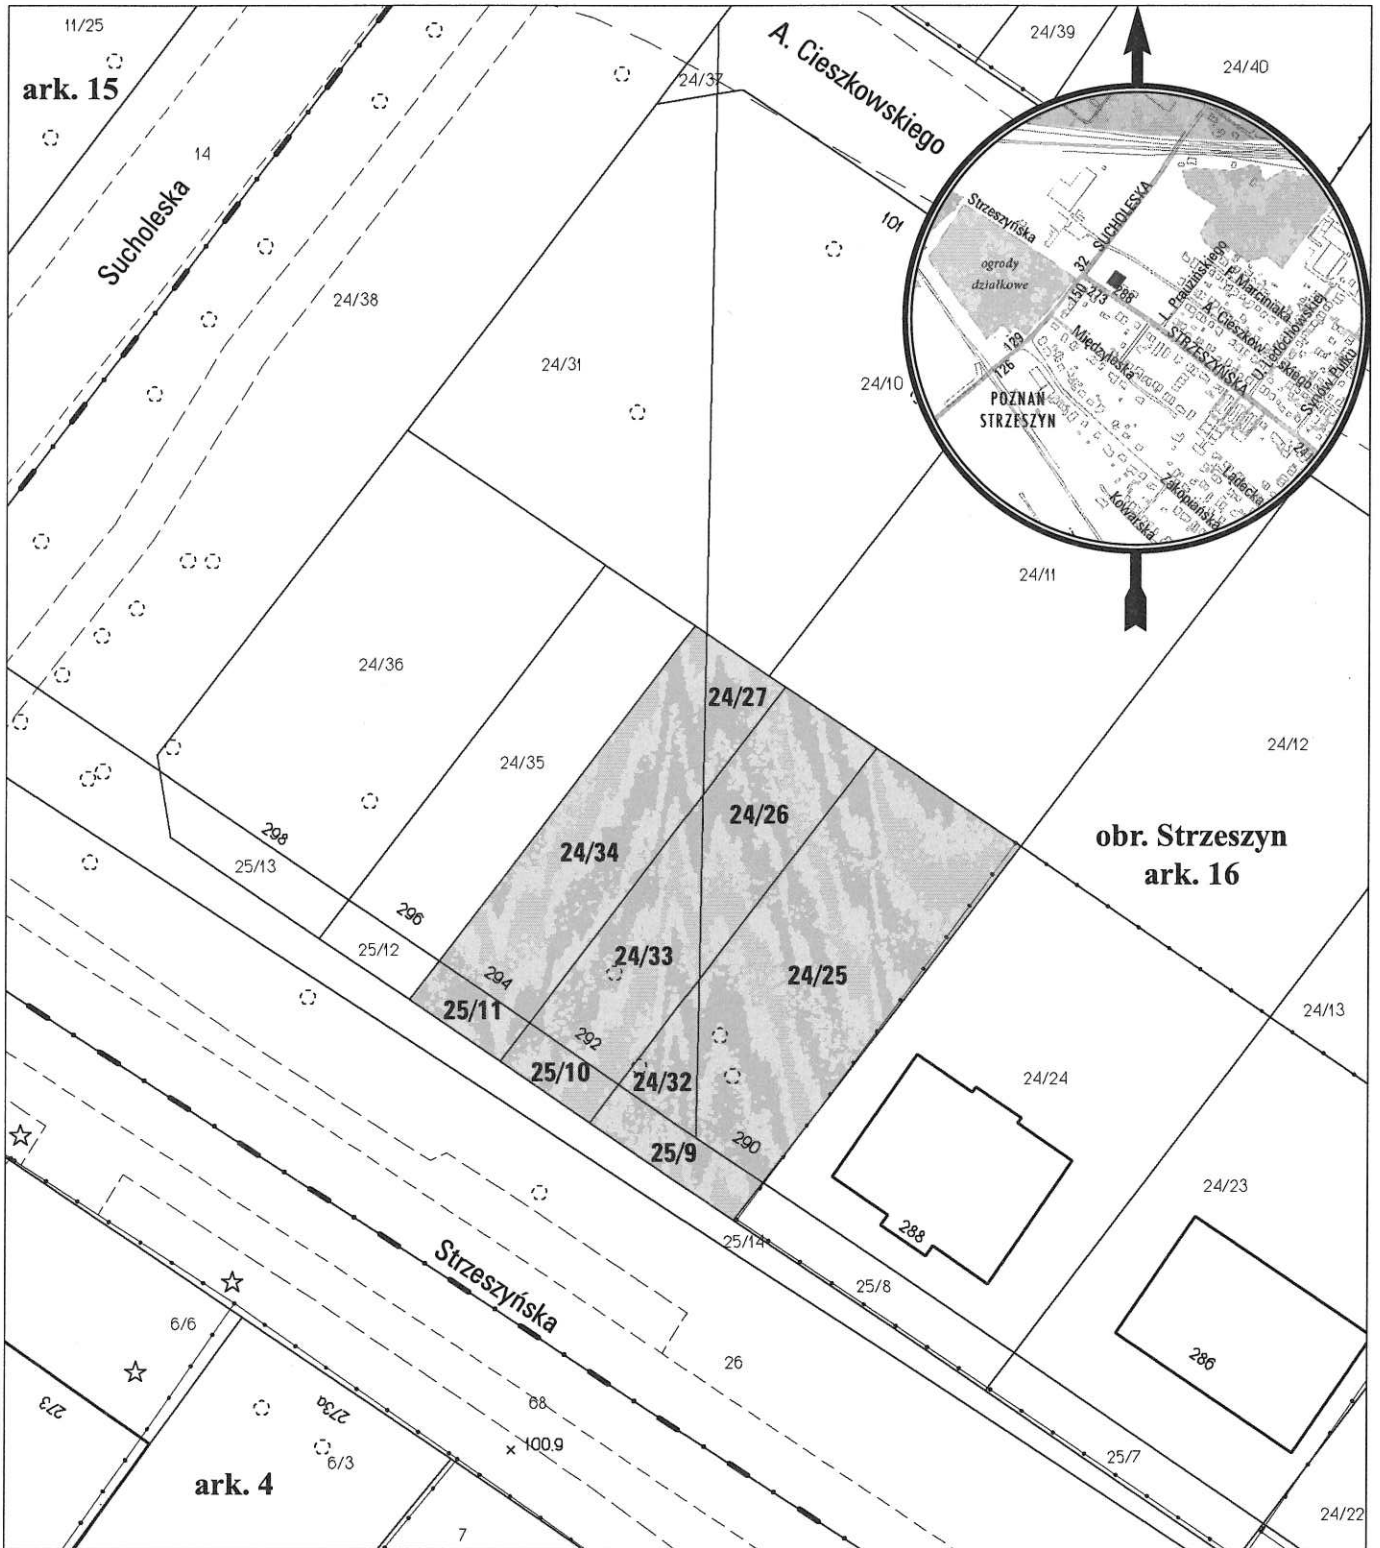

opracowanie - ZGKM GEOPOZ, GKR/274/2015

obręb Strzeszyn, arkusz 16

działka nr	pow. m ²	KW	właściciel
24/25	294	P01P/00125328/1	Miasto Poznań
24/26	101	P01P/00125328/1	Miasto Poznań
24/27	28	P01P/00125328/1	Miasto Poznań
24/32	27	P01P/00061265/4	Miasto Poznań
24/33	100	P01P/00061265/4	Miasto Poznań
24/34	173	P01P/00061265/4	Miasto Poznań
25/9	37	P01P/00061265/4	Miasto Poznań
25/10	23	P01P/00061265/4	Miasto Poznań
25/11	23	P01P/00061265/4	Miasto Poznań