


# MAPA INFORMACYJNA

## 1:1000

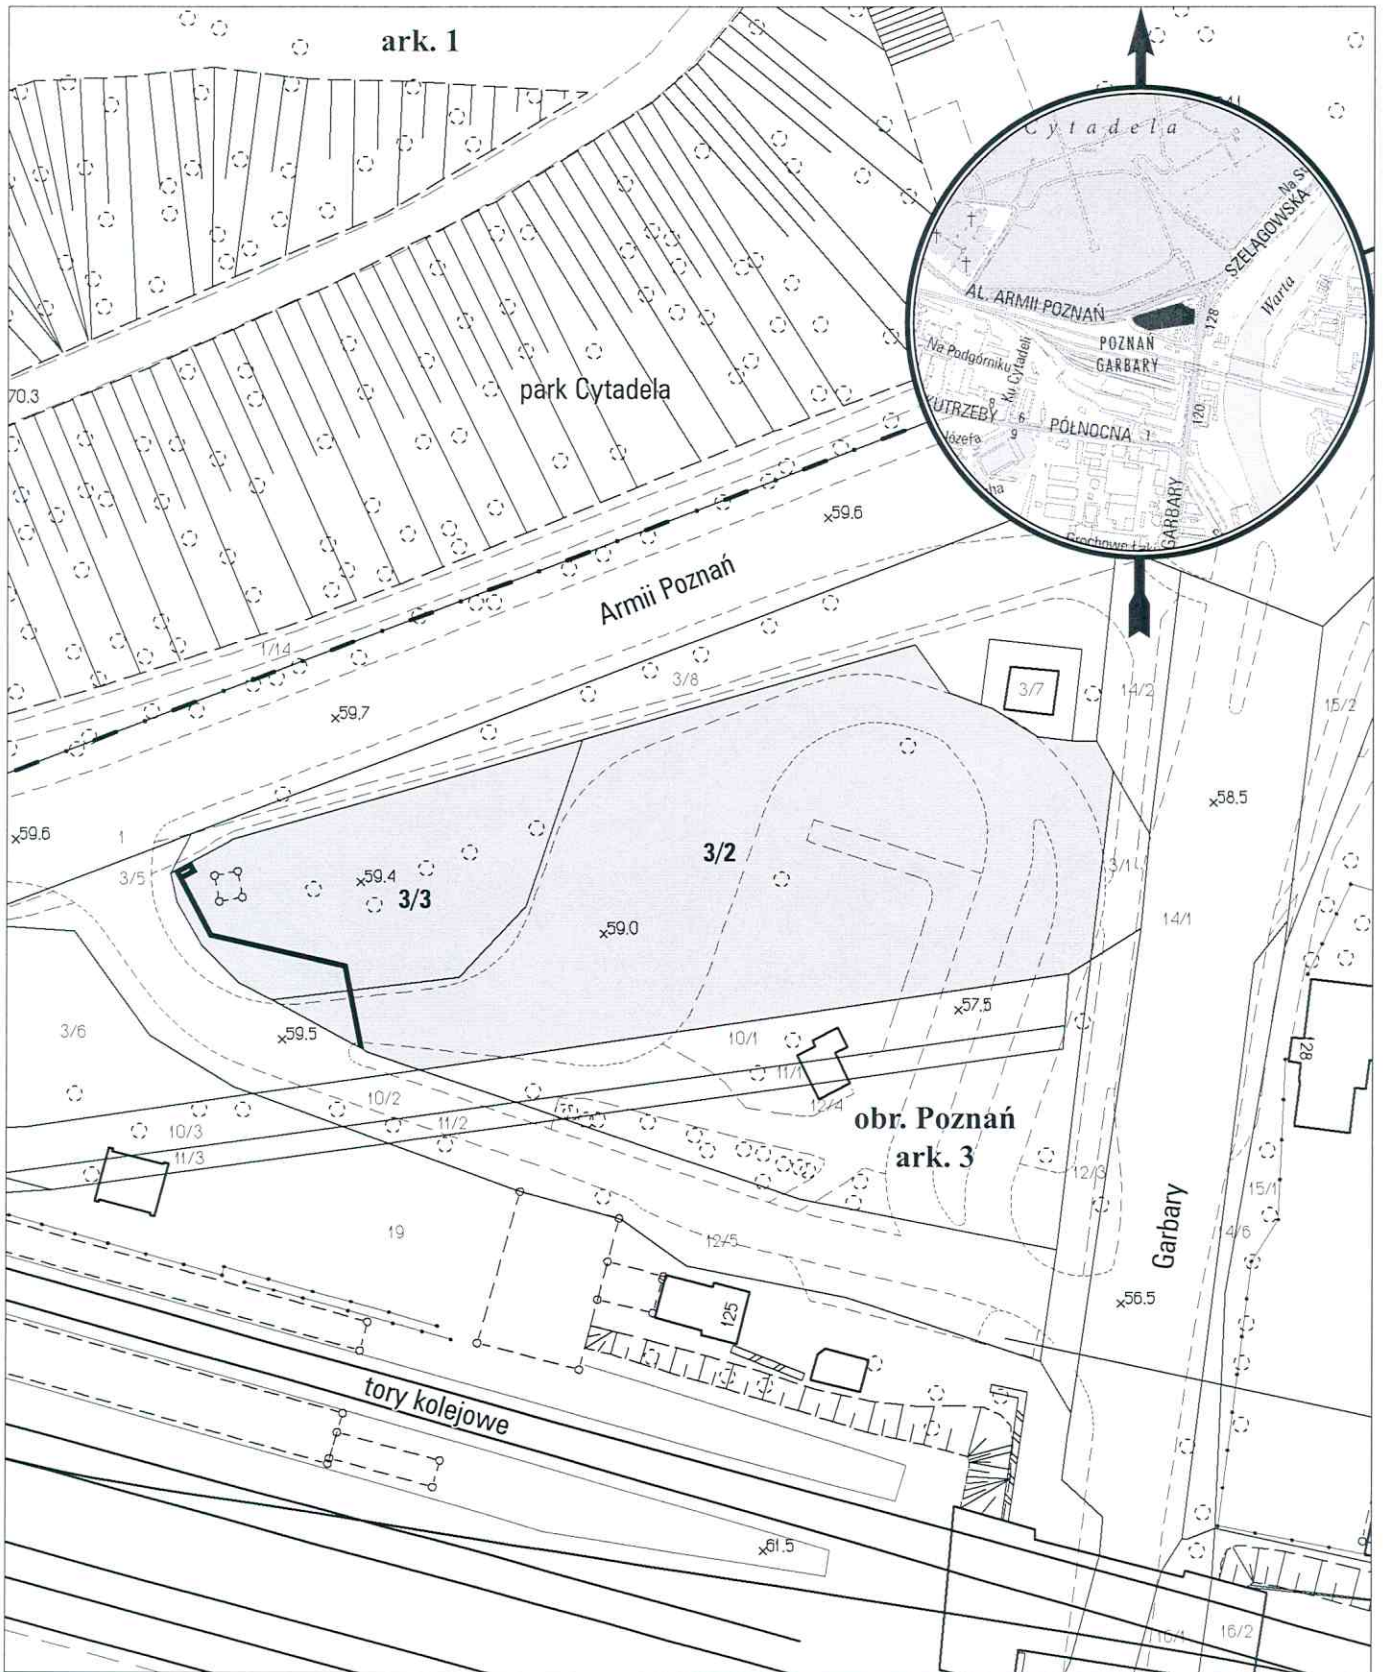

opracowanie - ZGIKM GEOPOZ, GKR/76/2016

planowana służebność przesyłu o pow. 37 m<sup>2</sup> (w tym dla dz. 3/2 - 8 m<sup>2</sup>, dla dz. 3/3 - 29 m<sup>2</sup>)

### obręb Poznań, arkusz 3

działka nr	pow. m <sup>2</sup>	KW	właściciel
3/2	3280	P01P/00203696/2	Miasto Poznań
3/3	1068	P01P/00203696/2	Miasto Poznań

*Handwritten signatures and initials in blue ink.*