


MAPA INFORMACYJNA

1:1000

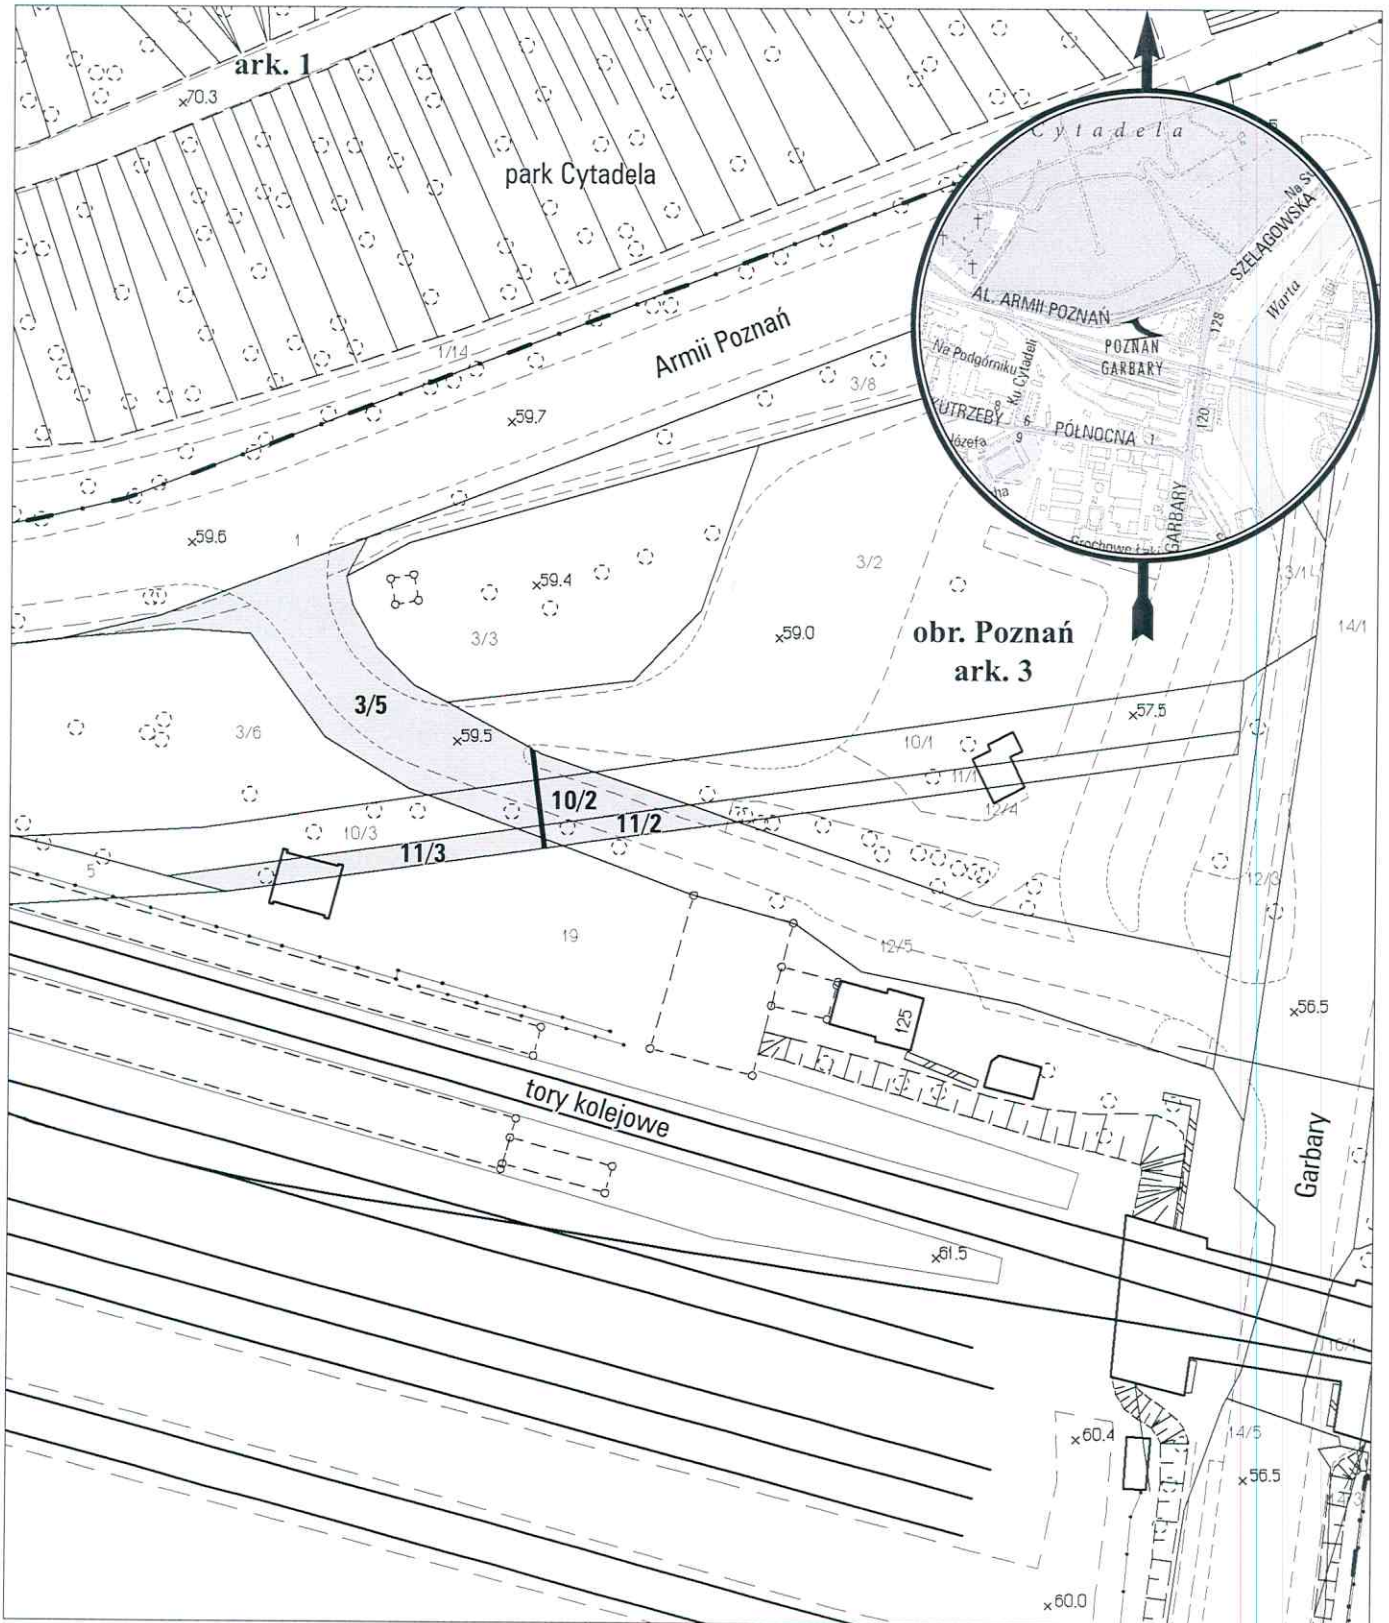

opracowanie - ZGIKM GEOPOZ, GKR/75/2016

planowana służebność przesyłu o pow. 13 m² (w tym dla dz. 3/5 - 4 m², dla dz. 10/2 - 6 m², dla dz. 11/2 - 2 m², dla dz. 11/3 - 1 m²)

obręb Poznań, arkusz 3

działka nr	pow. m ²	KW	właściciel
3/5	605	PO1P/00111044/5	Miasto Poznań
10/2	137	PO1P/00111044/5	Miasto Poznań
11/2	70	PO1P/00086134/8	Miasto Poznań
11/3	139	PO1P/00086134/8	Miasto Poznań

[Handwritten signature and date]