


# MAPA INFORMACYJNA

## 1:500

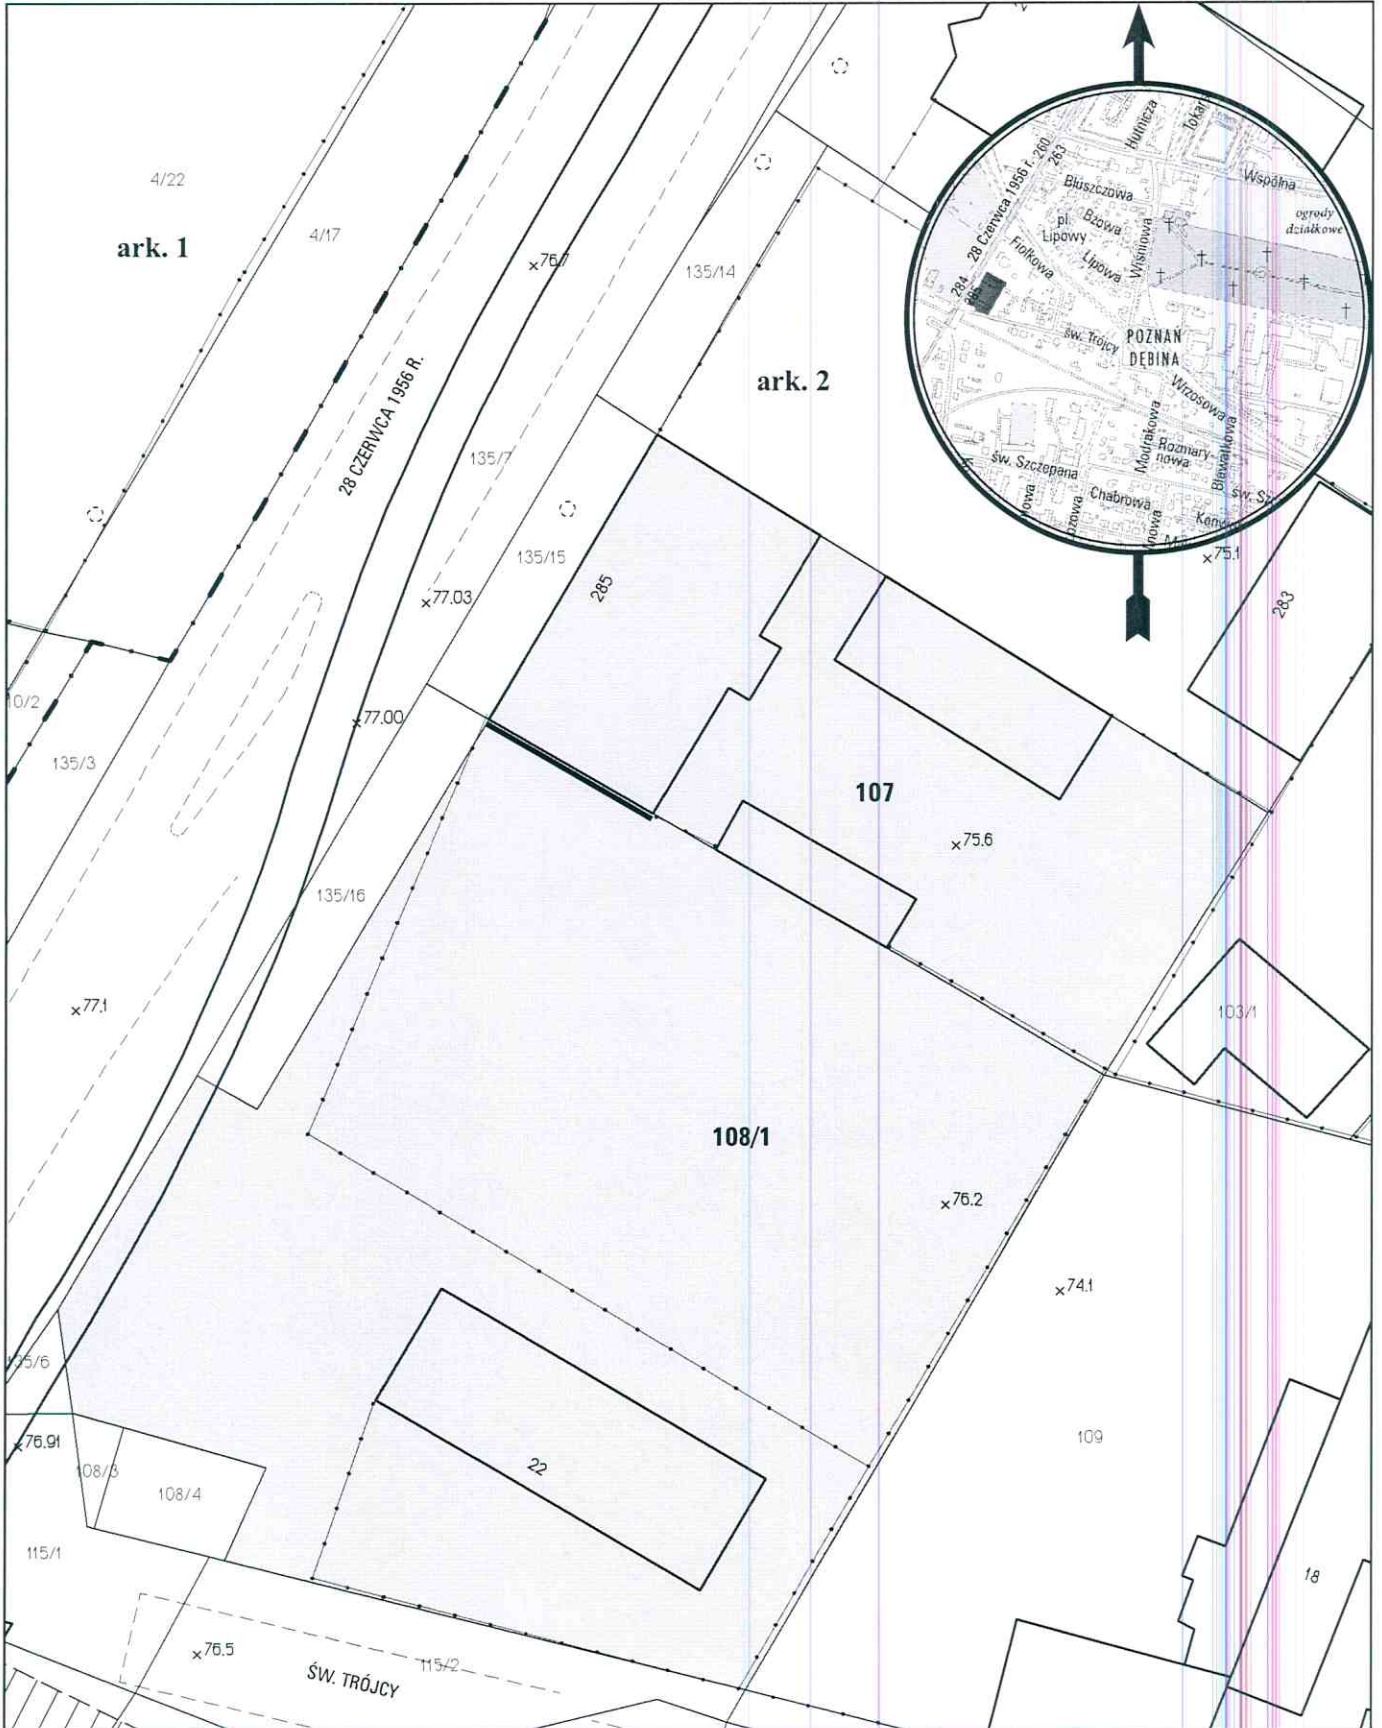

opracowanie - ZGIKM GEOPÓZ, GKR/198/2015

planowana służebność gruntowa - 1,50 m<sup>2</sup>

działka nr	pow. m <sup>2</sup>	19/10 KW	obręb Dębiec, arkusz 2
108/1	2528	PO2P/00111169/4	
107	986	PO2P/00096620/2	

właściciel  
Miasto Poznań  
Michał Jędrzycko 12/32 i inni