


# MAPA INFORMACYJNA

## 1:1000

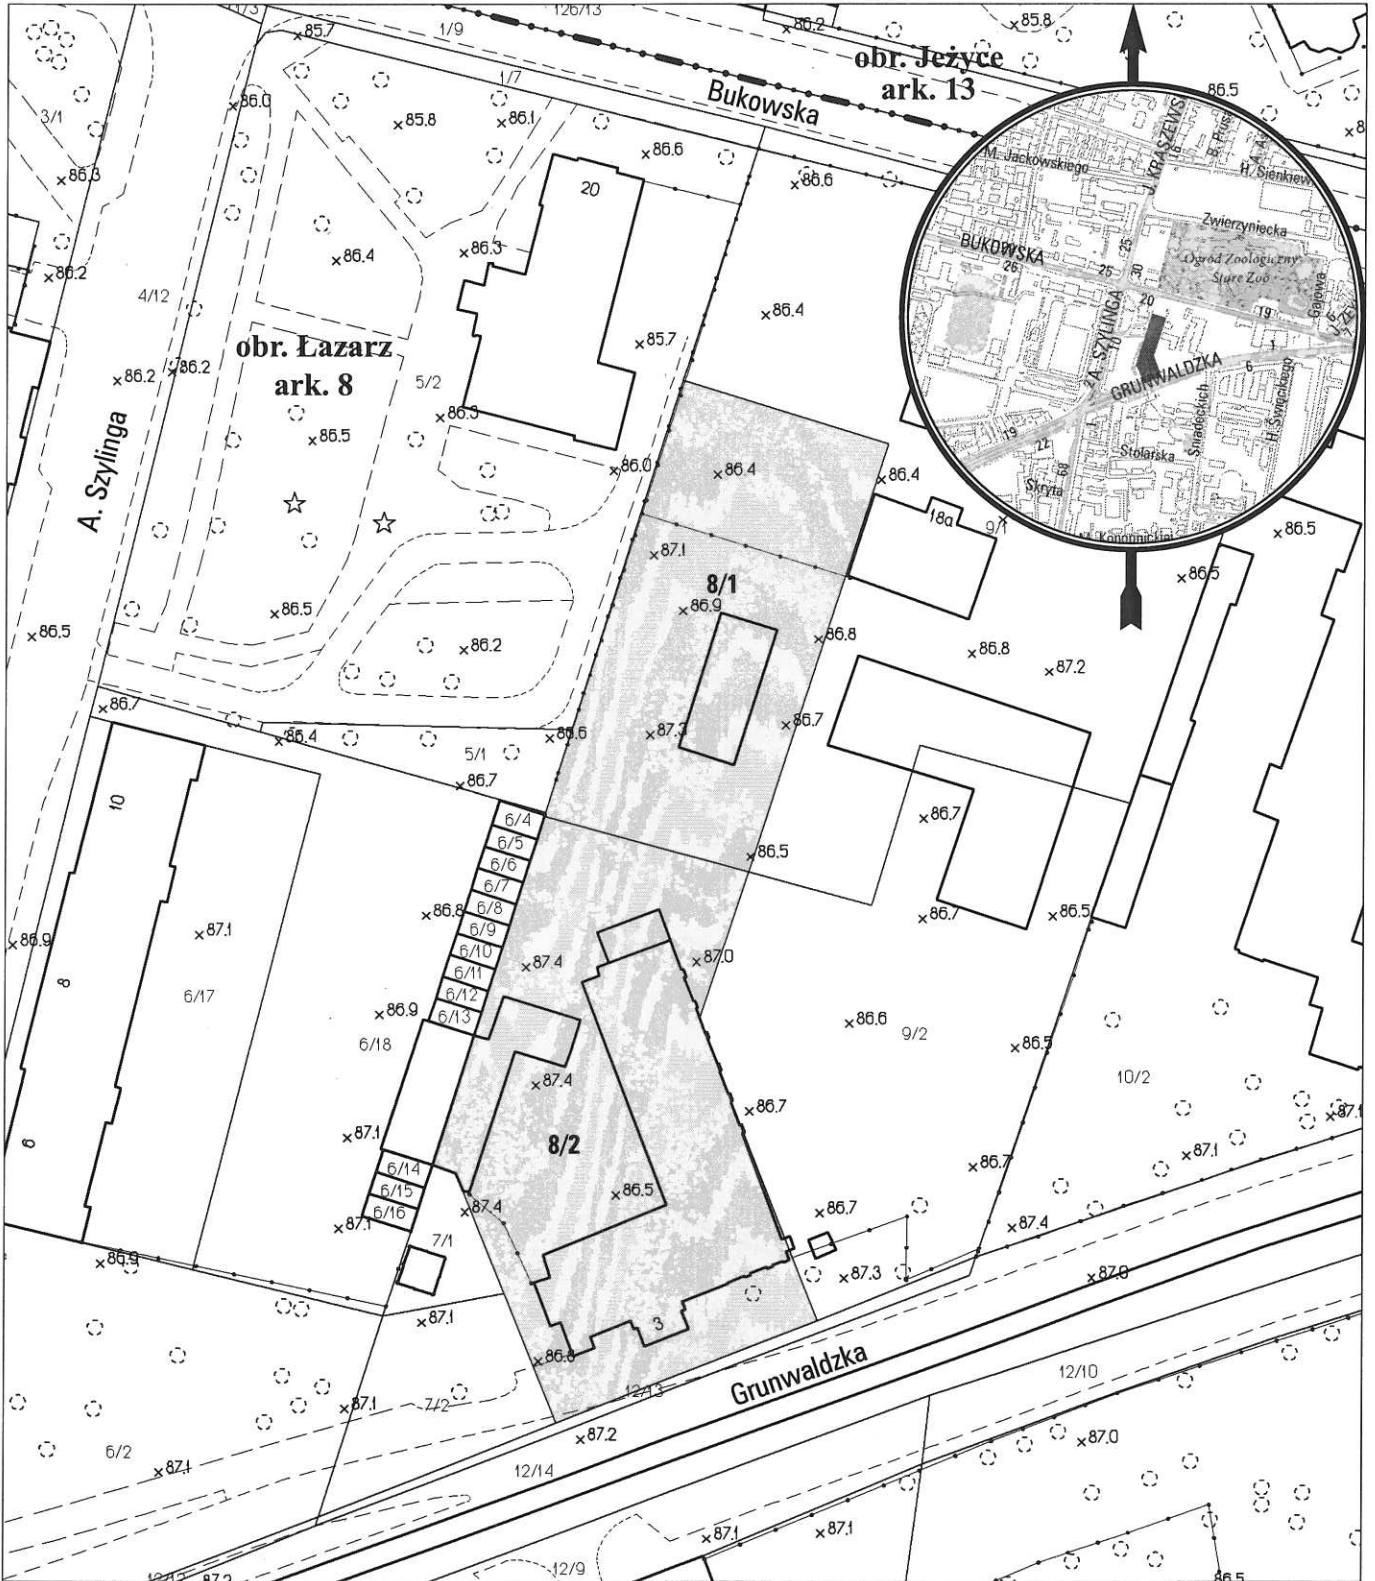

opracowanie - ZGiKM GEOPOZ, GKR/241/2015

### obręb Łazarz, arkusz 8

działka nr	pow. m <sup>2</sup>	KW	właściciel (dotyczy dz. 8/1 i 8/2)
8/1	1666	PO1P/00010906/8	Bolewska Krystyna Bronisława 11/160 Boleswski Tadeusz Marian 11/160 Cybichowski Stefan Ernest 33/320 Kasperski Zbigniew Krzysztof 12/80
8/2	2490	PO1P/00010906/8	Knychala Witold Andrzej, Knychala Krystyna 25/80 Skiendzielewska Anna Maria 11/160 Stewart Teresa Barbara 33/320 Miasto Poznań 10/80