


MAPA INFORMACYJNA

1:1000

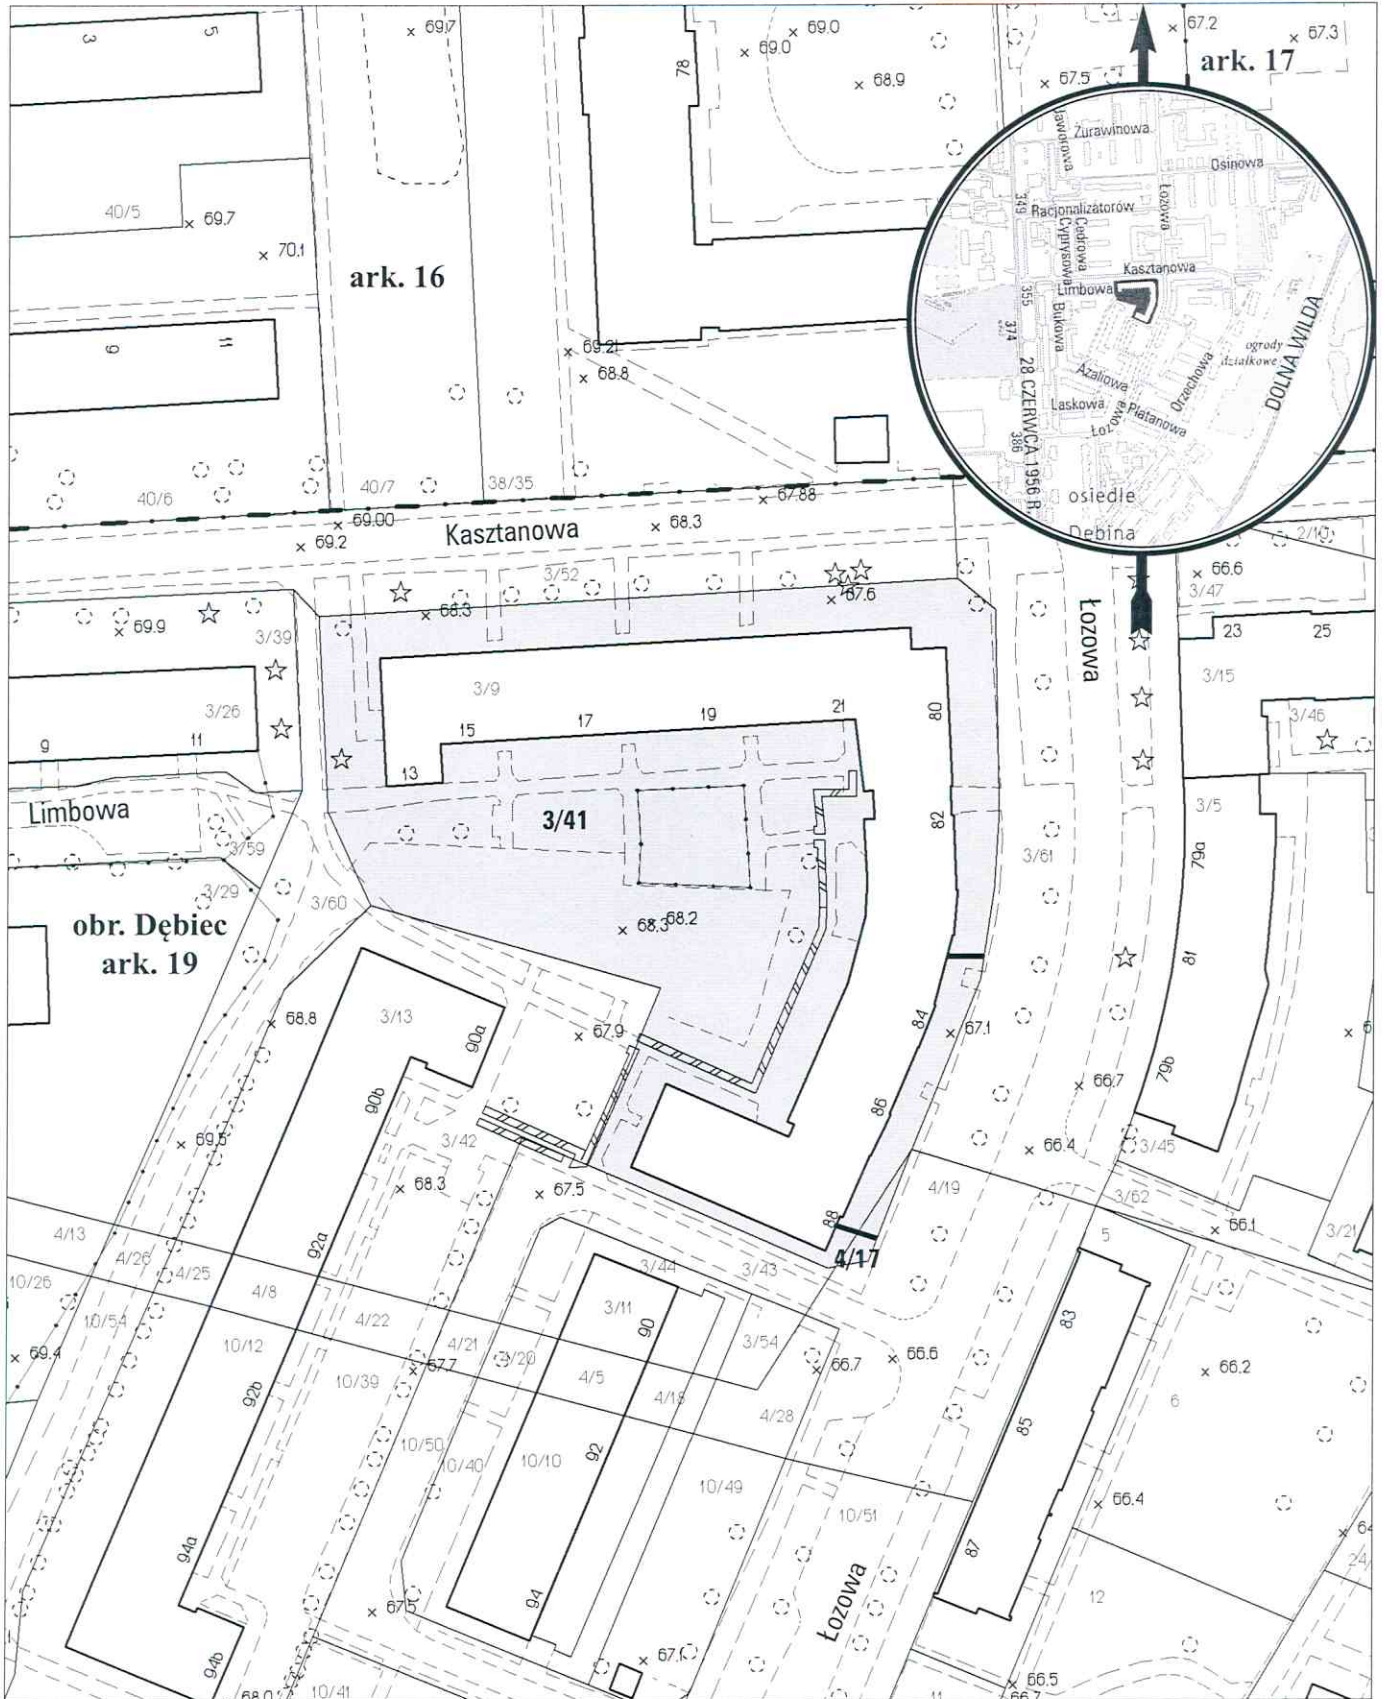

opracowanie - ZGIKM GEOPOZ, GKR/90/2016

— planowana służebność przesyłu o pow. 10 m², w tym dla dz. 3/41 - 7 m², dla dz. 4/17 - 3 m²

obręb Dębiec, arkusz 19

działka nr	pow. m ²	KW	właściciel
3/41	3544	PO2P/00124410/3	Miasto Poznań
4/17	28	PO2P/00111088/2	Miasto Poznań