


# MAPA INFORMACYJNA

## 1:1000

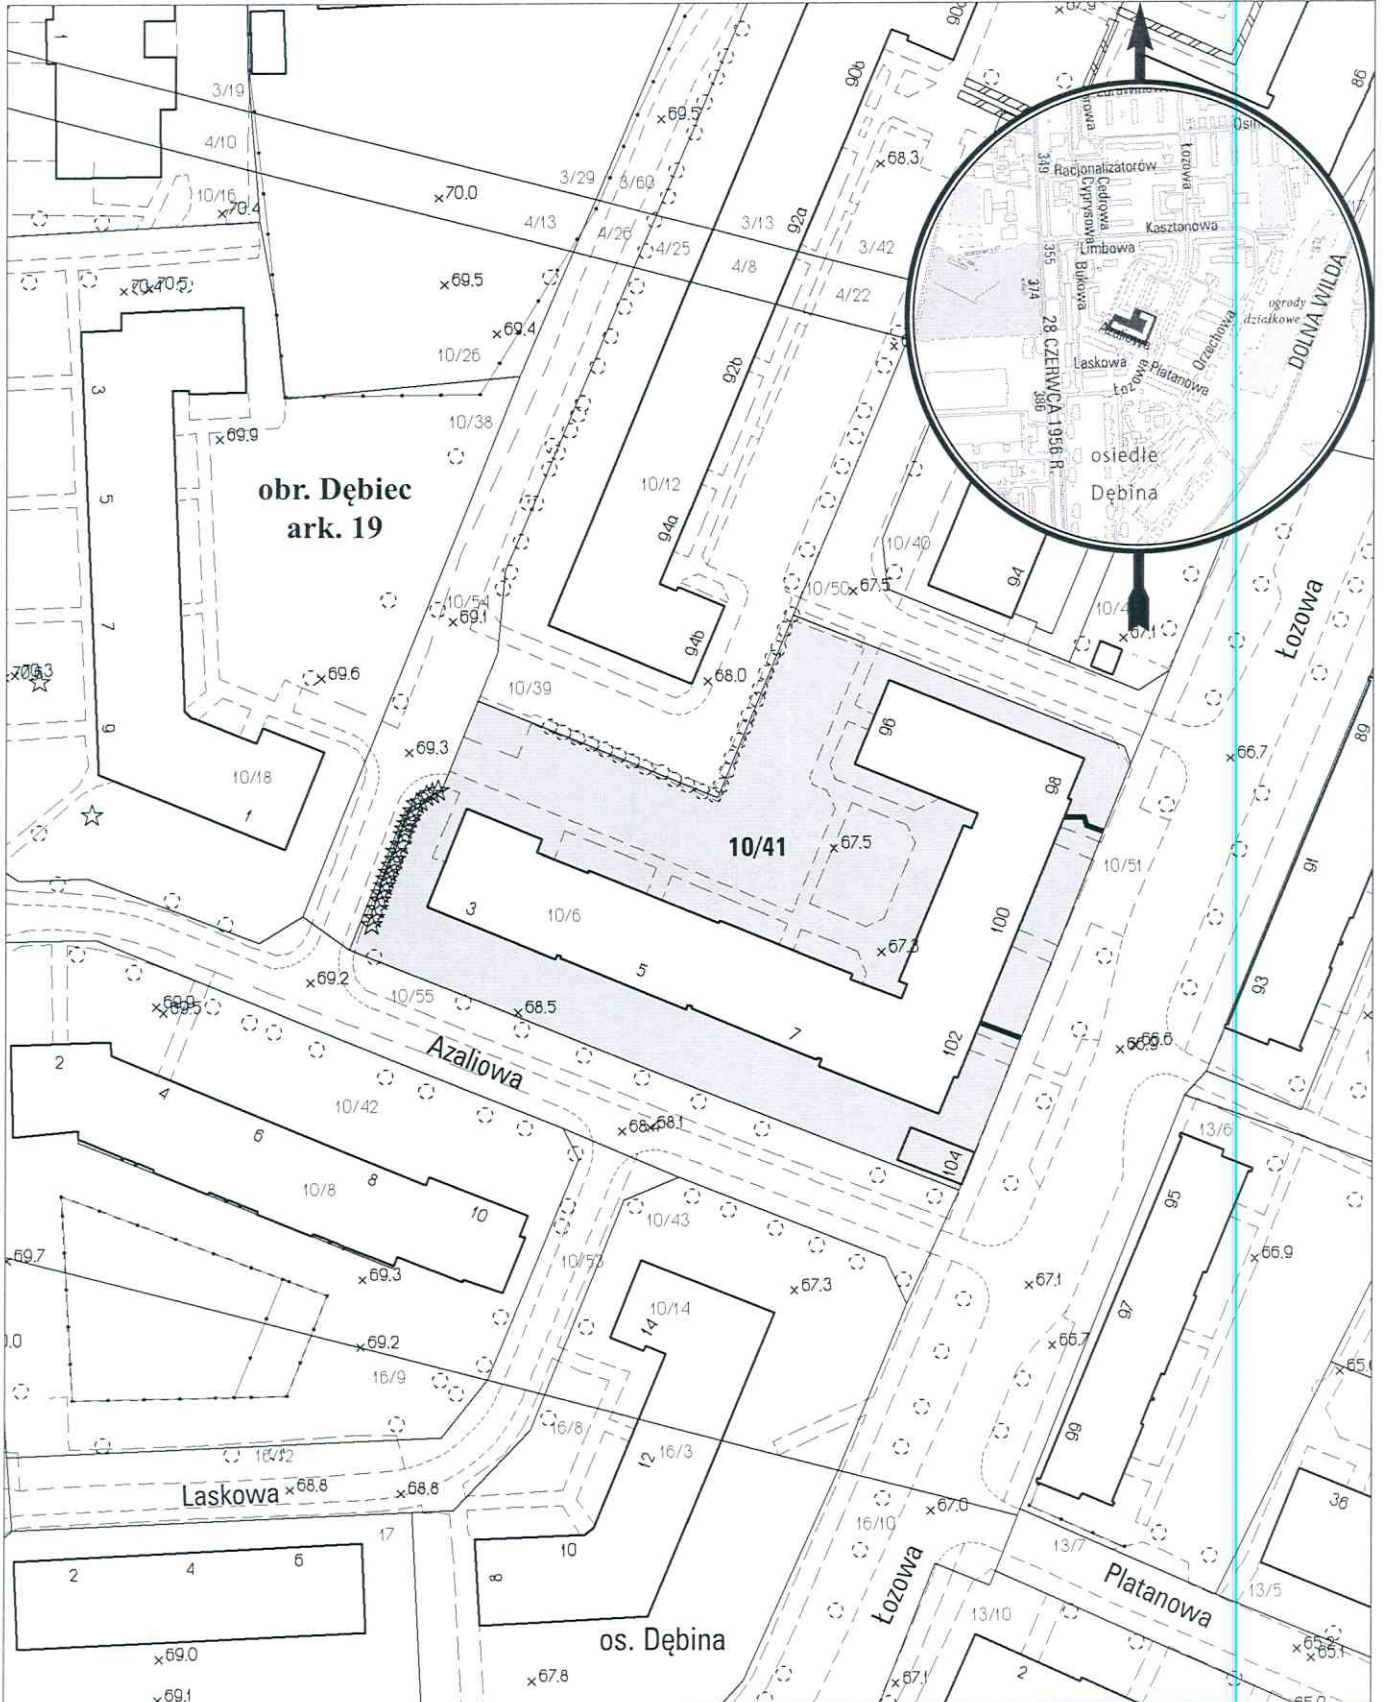

opracowanie - ZGIKM GEOPOZ, GKR/92/2016

— planowana służebność przesyłu o pow. 11 m<sup>2</sup>

### obręb Dębiec, arkusz 19

działka nr	pow. m <sup>2</sup>	KW	właściciel
10/41	2810	PO2P/00111088/2	Miasto Poznań