


MAPA INFORMACYJNA

1:1000

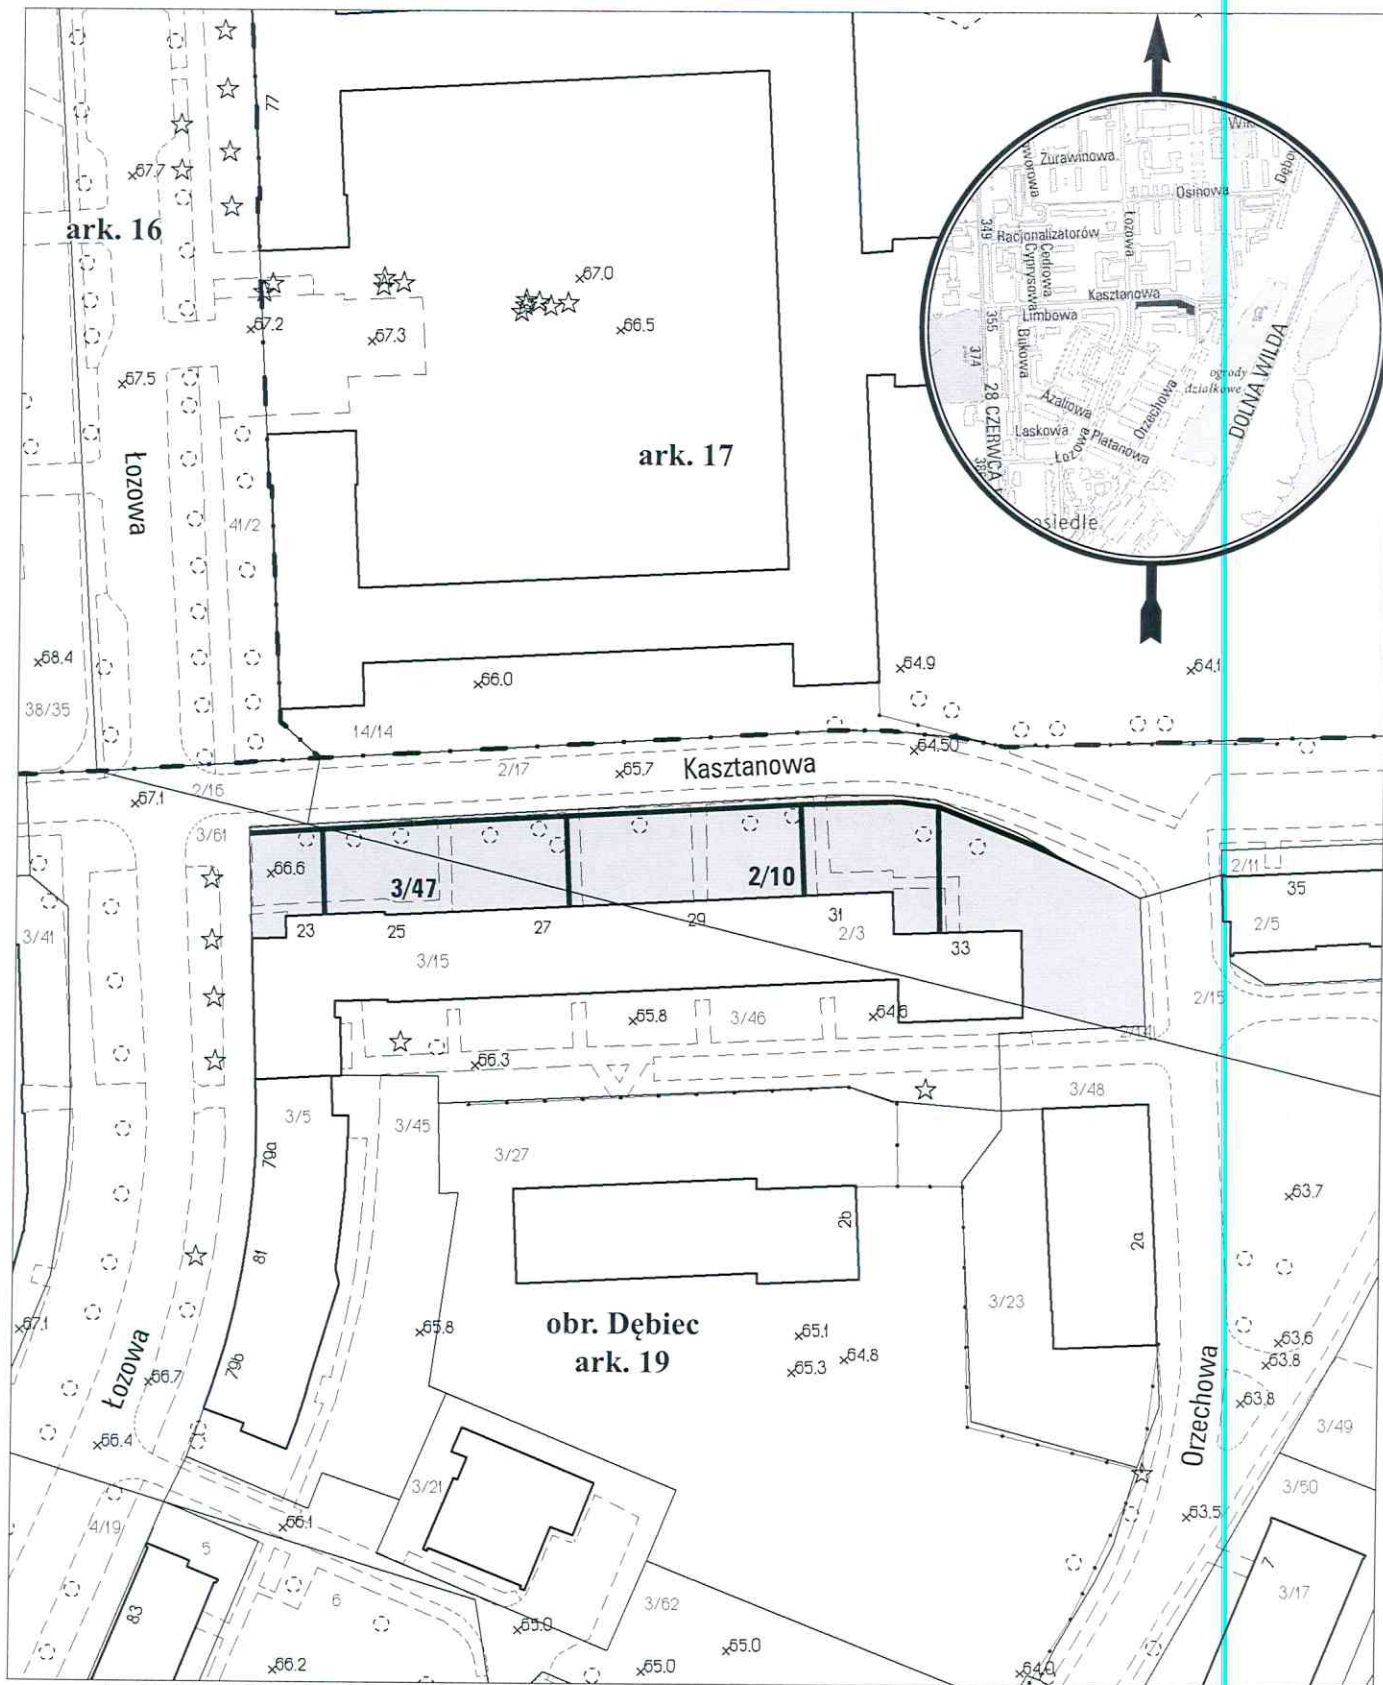

opracowanie - ZGIKM GEOPOZ, GKR/91/2016

planowana służebność przesyłu o pow. 159 m², w tym dla dz. 2/10 - 135,5 m², dla dz. 3/47 - 23,5 m²

obręb Dębiec, arkusz 19

działka nr	pow. m ²	KW	właściciel
2/10	1305	PO2P/00101832/0	Miasto Poznań
3/47	351	PO2P/00124410/3	Miasto Poznań