


MAPA INFORMACYJNA

1:1000

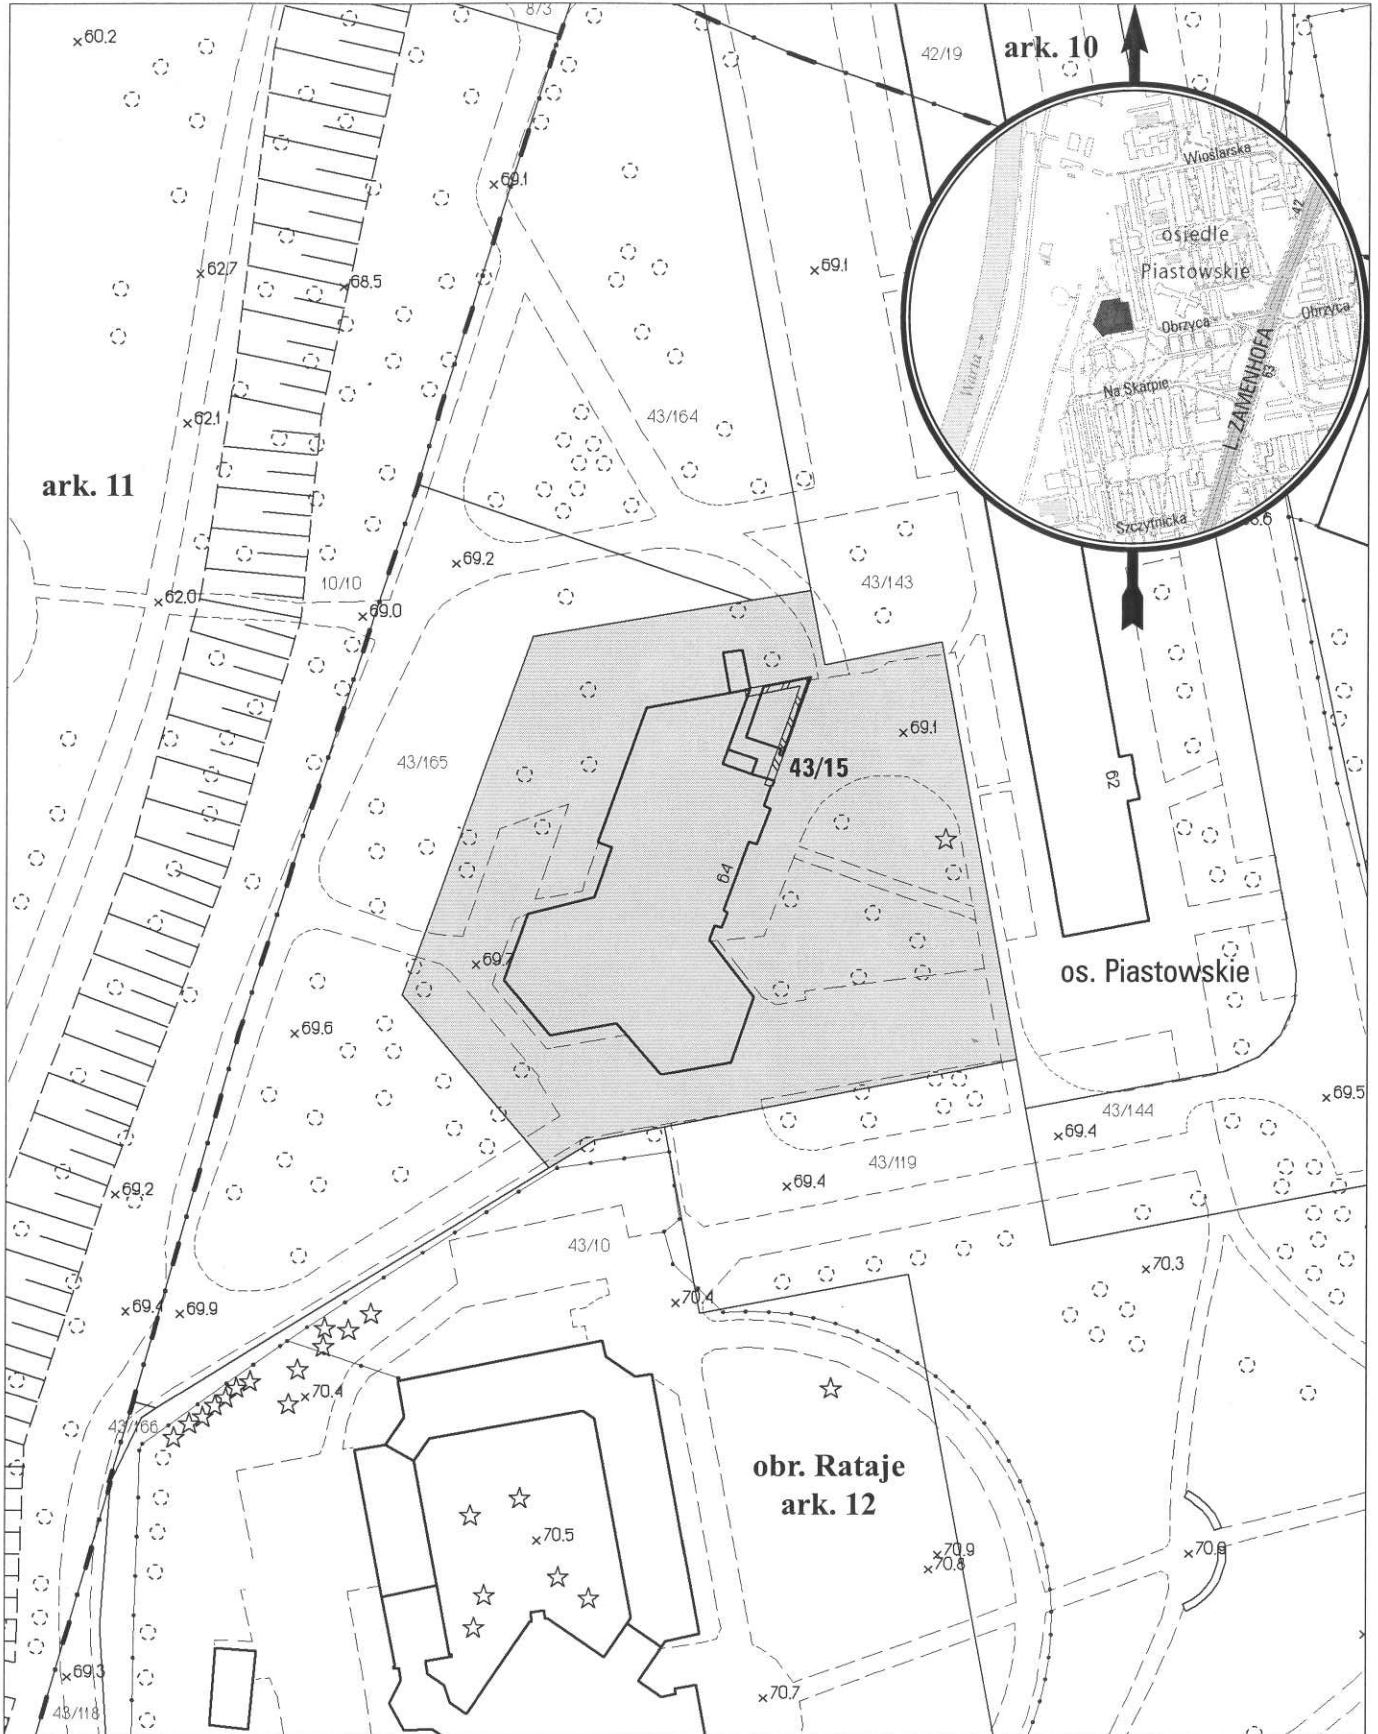

opracowanie - ZGİKM GEOPOZ, GKR/93/2016

obręb Rataje, arkusz 12

działka nr
43/15

pow. m²
4366

KW
P02P/00101370/3

właściciel
Miasto Poznań