


# MAPA INFORMACYJNA

## 1:1000

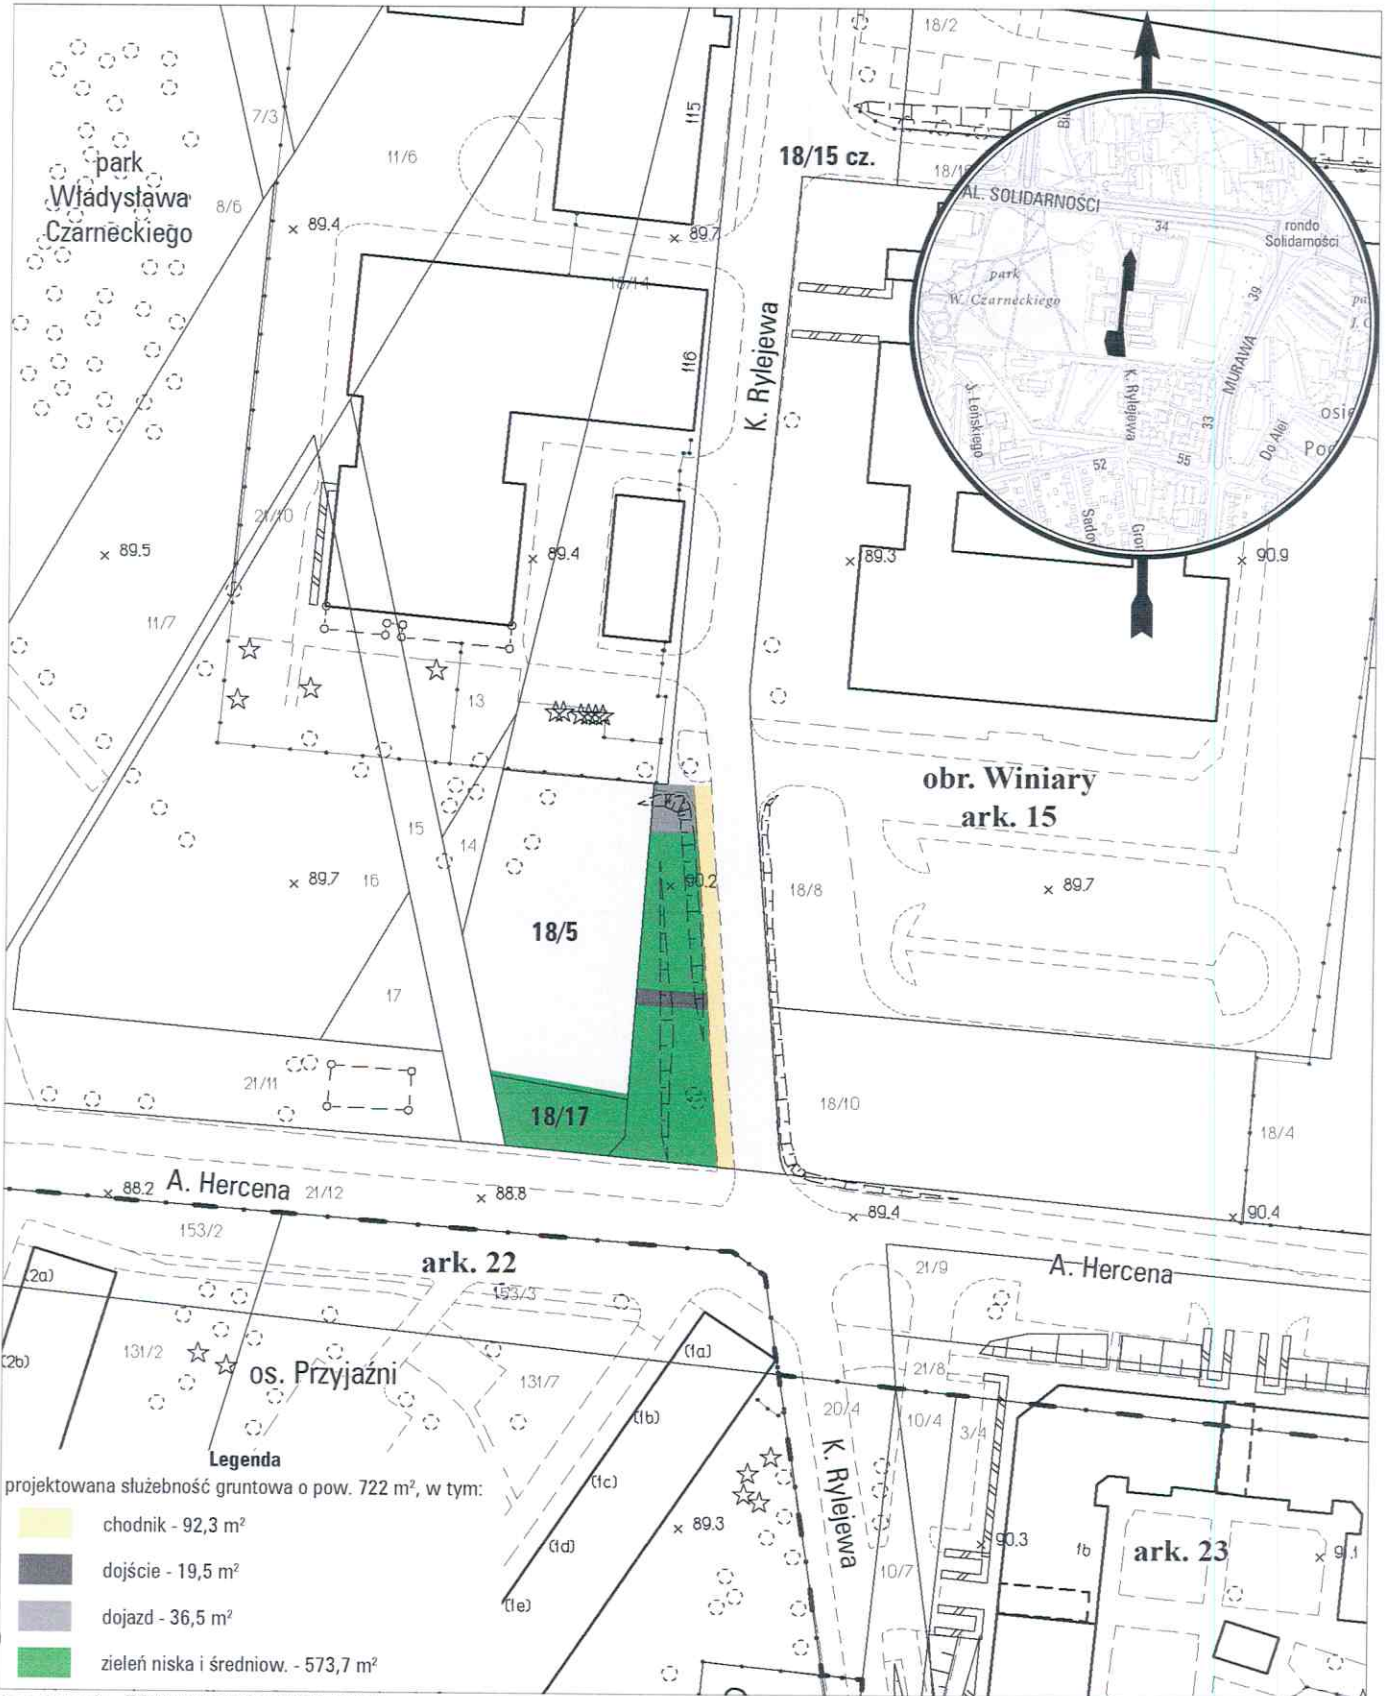

opracowanie - ZGIKM GEOPOZ, GKR/84/2016

### obręb Winiary, arkusz 15

działka nr	pow. m <sup>2</sup>	KW	właściciel
18/5	873	PO1P/00165038/3	NG Invest Sp. z o.o. S. K. A.
18/15	3347	PO1P/00253157/7	Miasto Poznań
18/17	137	PO1P/00253157/7	Miasto Poznań