


# MAPA INFORMACYJNA

## 1:2000

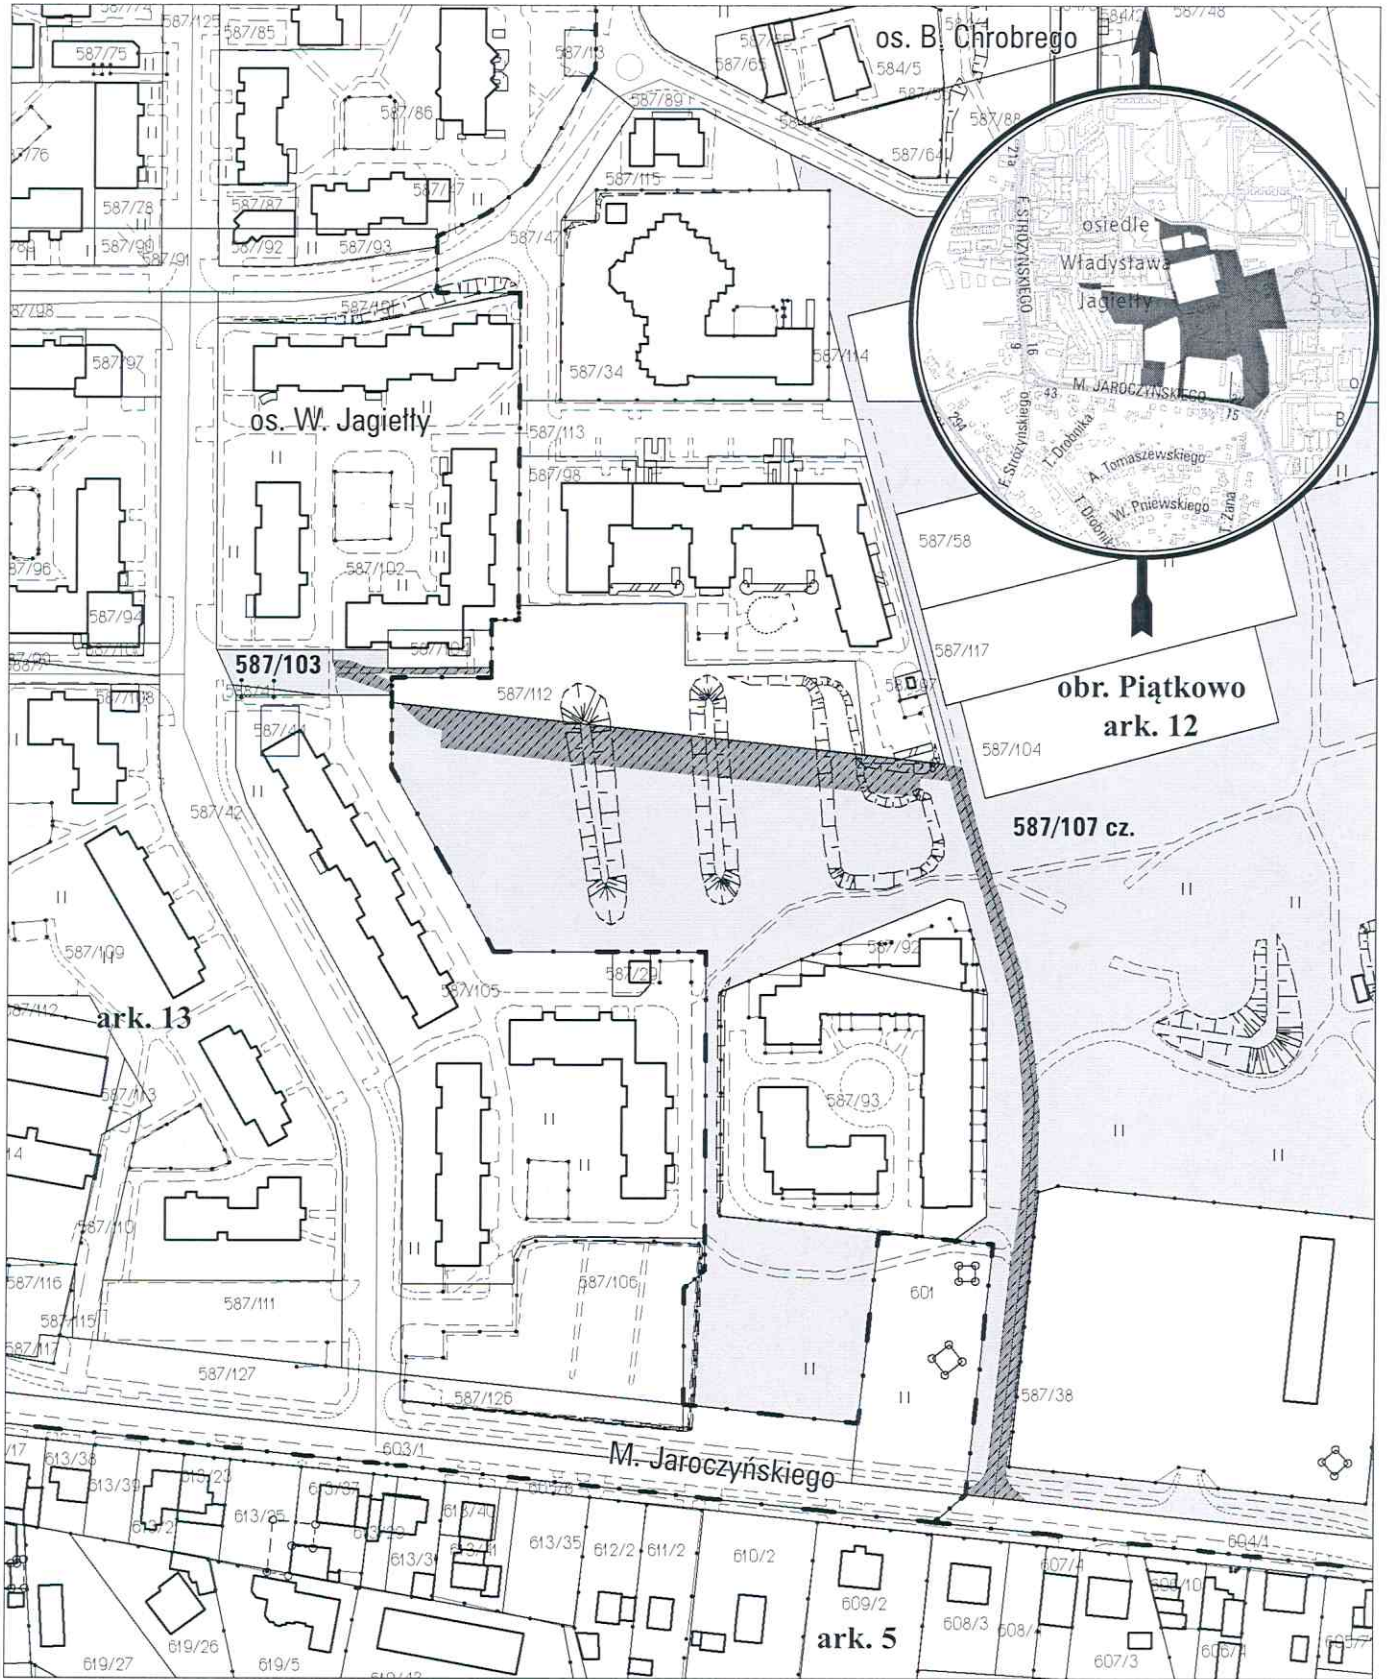

opracowanie - ZGIKM GEOPOZ, GKR/101/2016

służebności drogi koniecznej dz. 587/103 - 126 m<sup>2</sup> (64 m<sup>2</sup> służebność przechodu i 62 m<sup>2</sup> służebność przejazdu),  
 dz. 587/107 - 2457,5 m<sup>2</sup> (służebność przejazdu i przechodu 1820 m<sup>2</sup>, służebność miejsc postojowych 637,5 m<sup>2</sup>)

### obręb Piątkowo, arkusz 12, 13

działka nr	pow. m <sup>2</sup>	KW	właściciel
587/103	542	PO1P/00101012/9	Miasto Poznań
587/107	50731	PO1P/00305646/2	Miasto Poznań

10  
 1000  
 1000