MAPA INFORMACYJNA
1:500

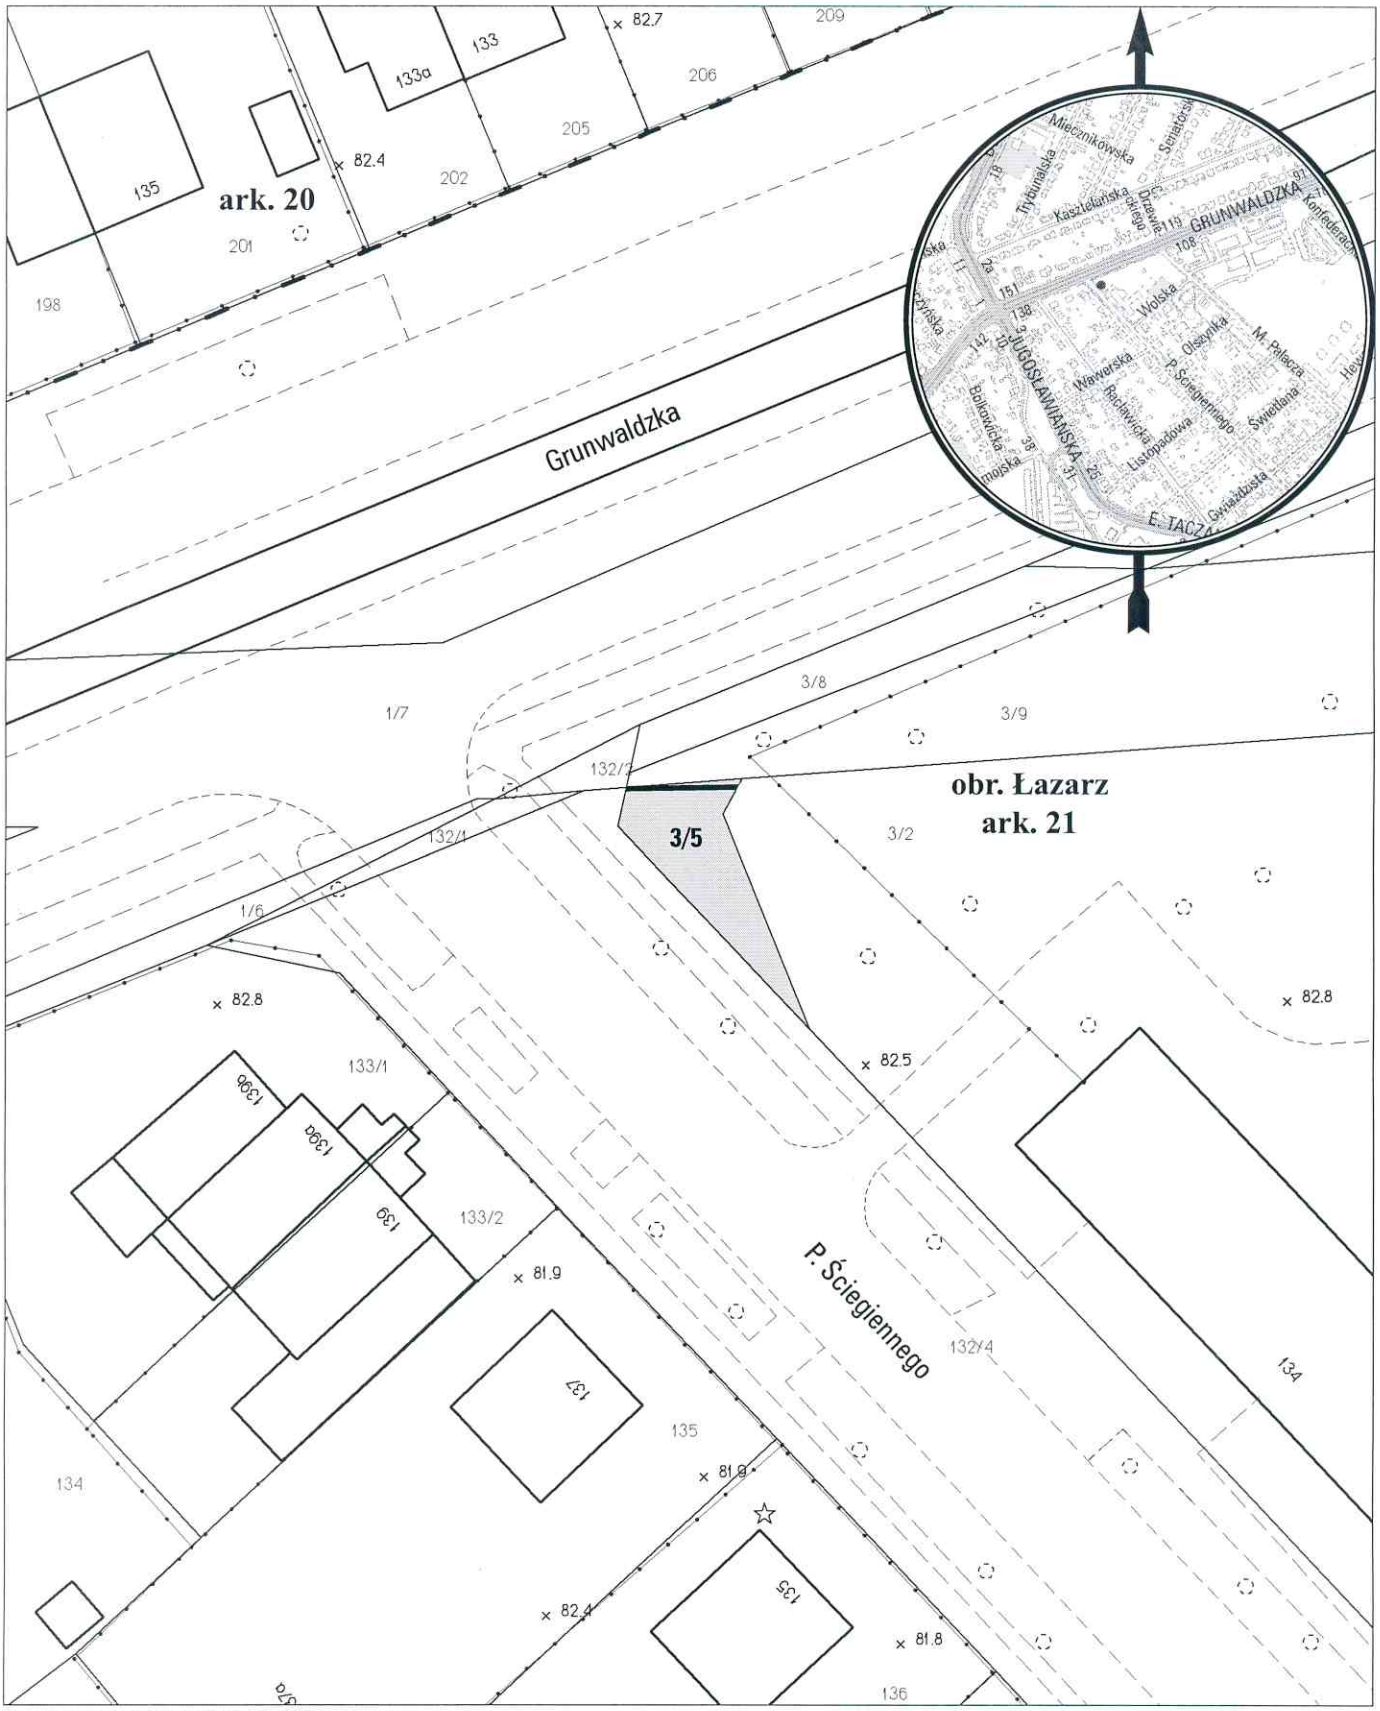

opracowanie - ZGiKM GEOPOZ, GKR/125/2016

planowana służebność przesyłu o pow. 7,5 m²

obręb Łazarz, arkusz 21

działka nr	pow. m²	KW	właściciel
3/5	69	PO1P/00131700/8	Miasto Poznań