


MAPA INFORMACYJNA

1:500

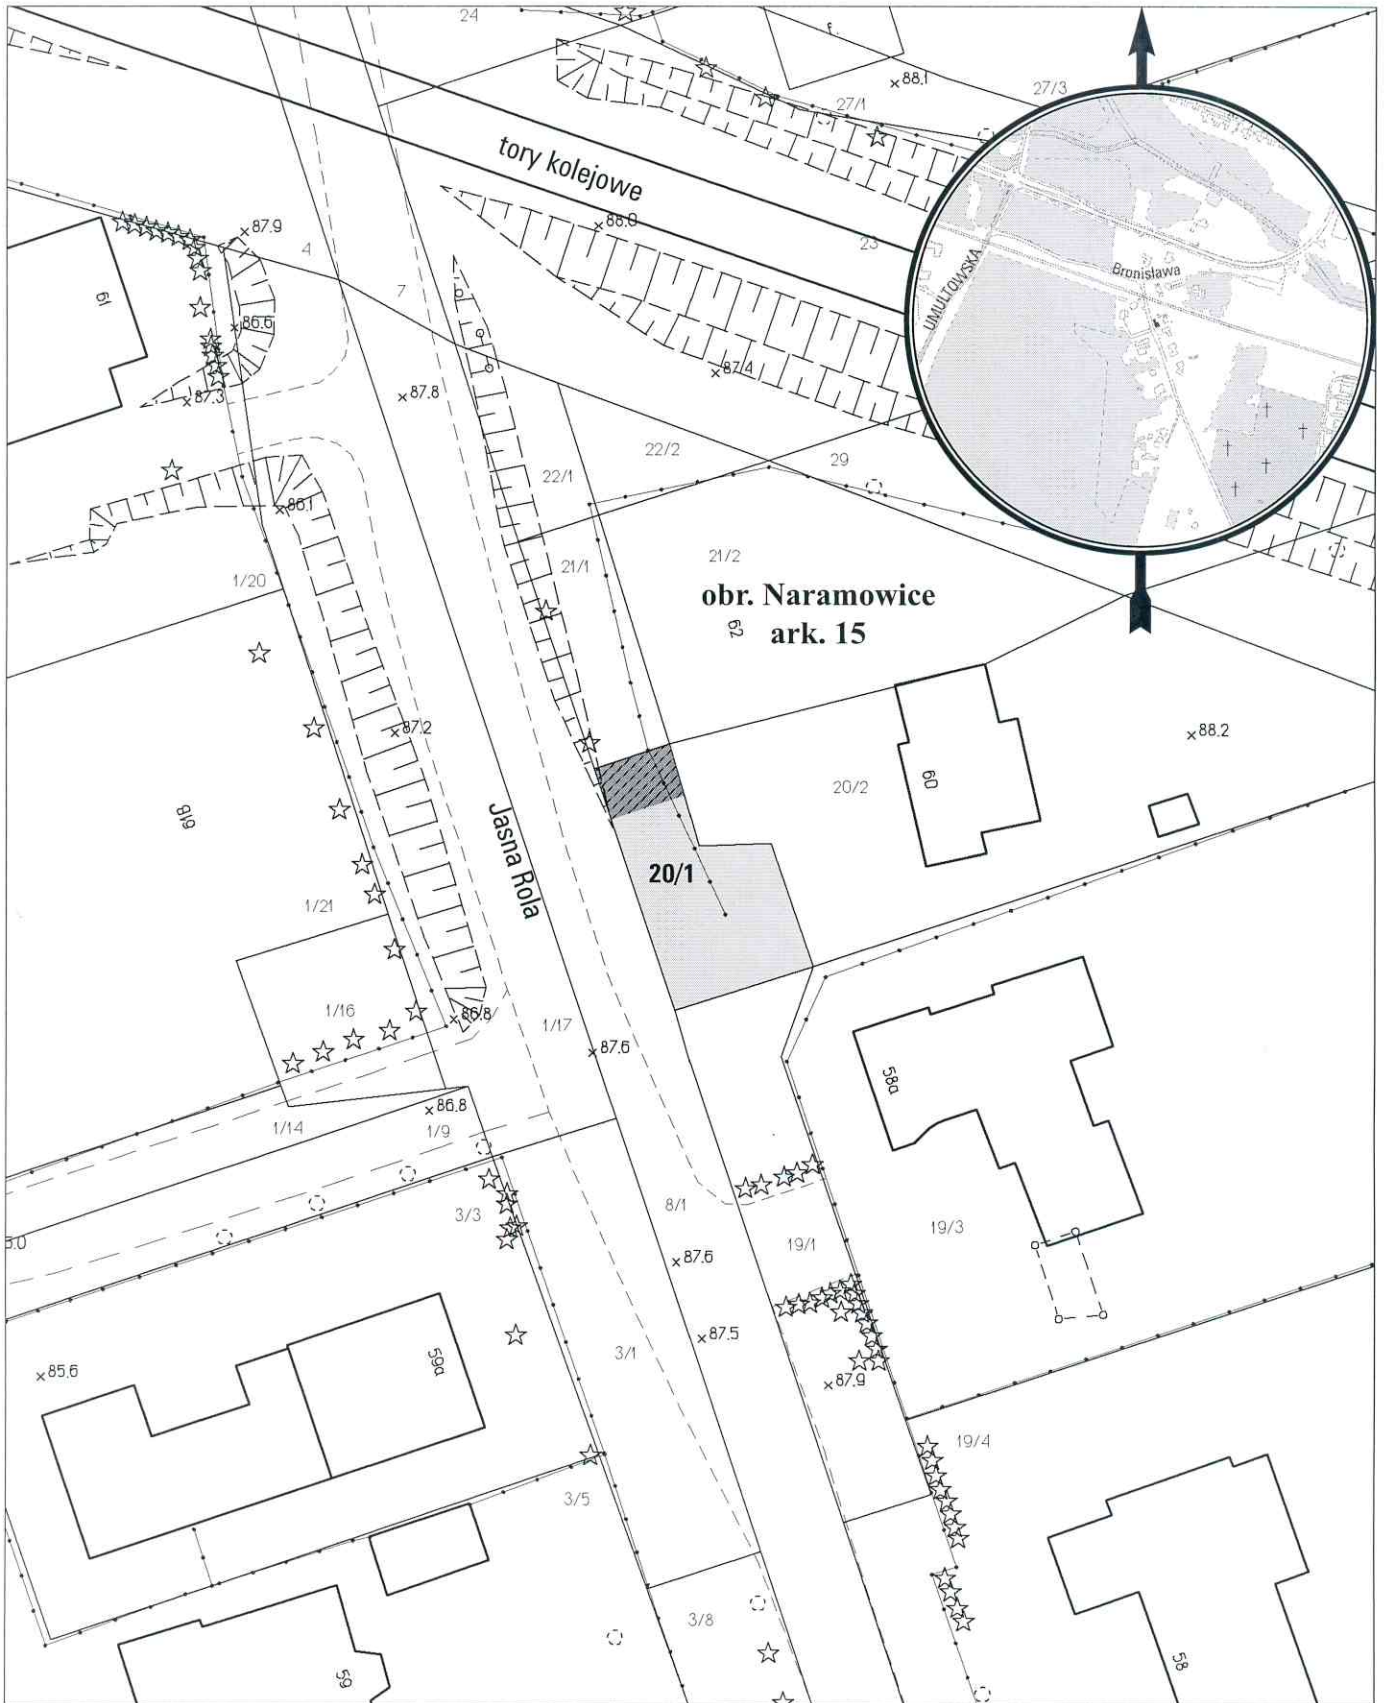

opracowanie - ZGIKM GEOPOZ, GKR/121/2016

 planowana służebność gruntowa o pow. 17 m²

obręb Naramowice, arkusz 15

działka nr	pow. m ²	KW	właściciel
20/1	125	PO1P/00131575/2	Miasto Poznań