



MAPA INFORMACYJNA

1:500

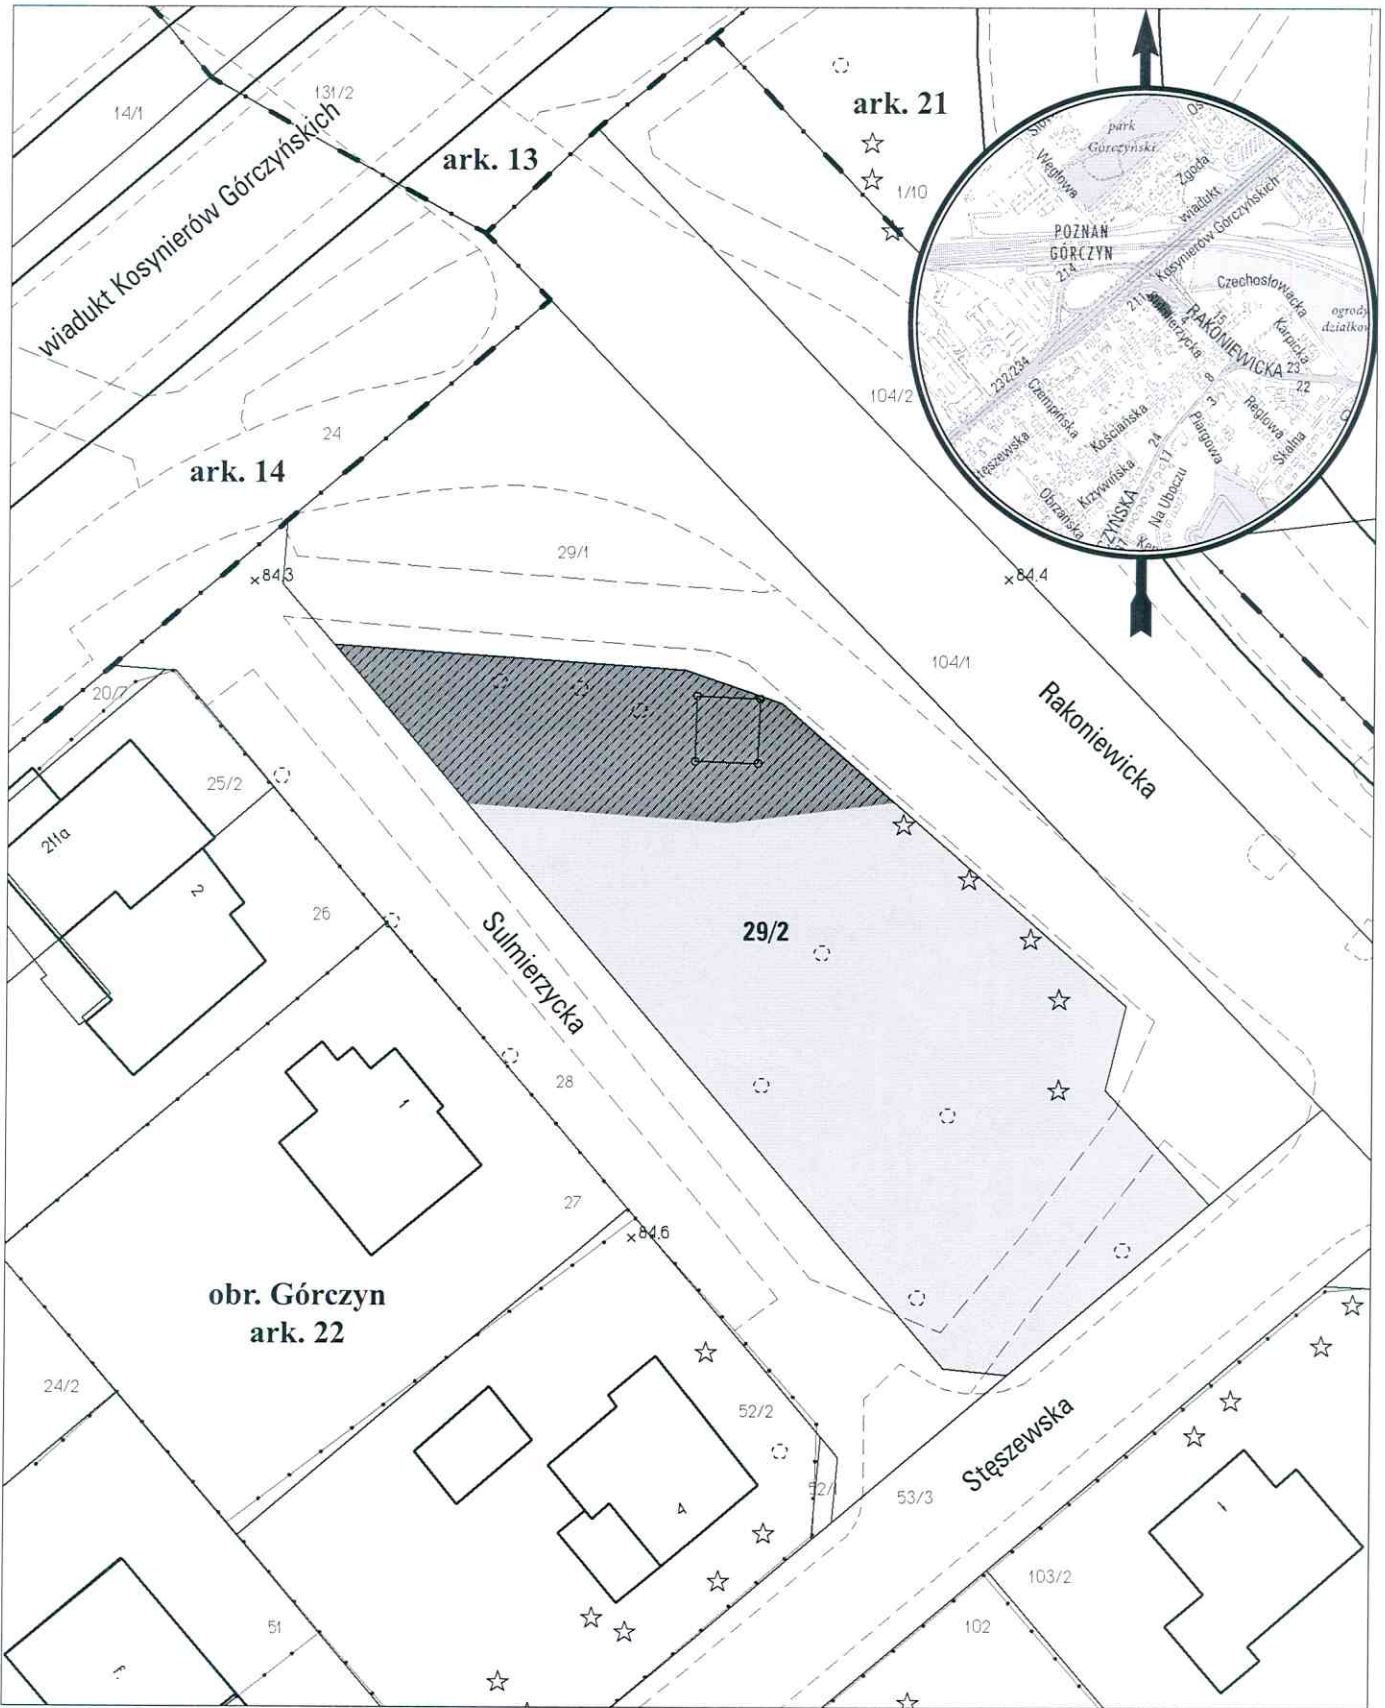

opracowanie - ZGIKM GEOPOZ, GKR/117/2016

 służebność przesyłu o pow. 240,70 m²

obręb Górczyn, arkusz 22

działka nr	pow. m ²	KW	właściciel
29/2	1184	P01P/00116145/8	Miasto Poznań