


MAPA INFORMACYJNA

1:1500

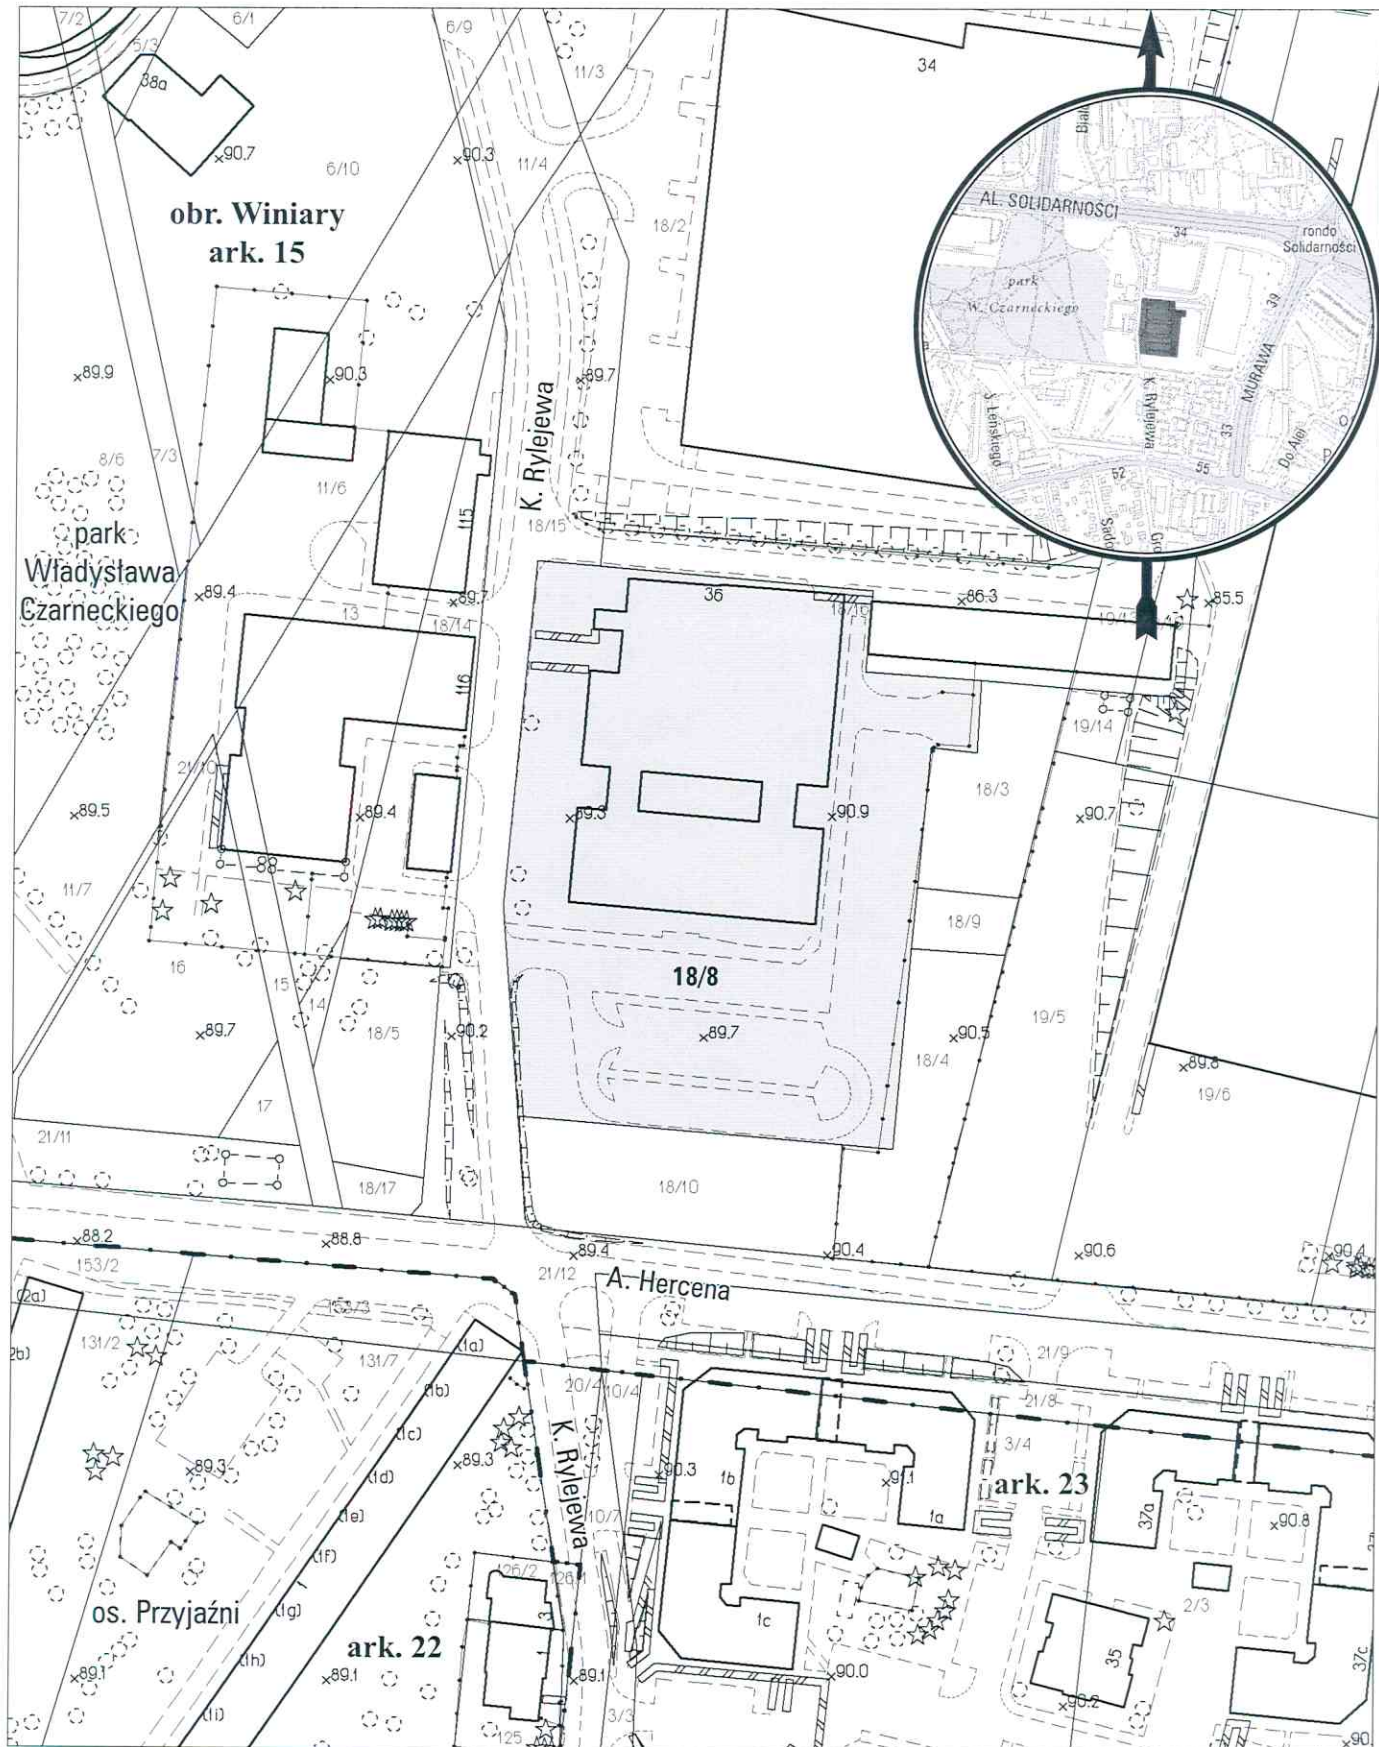

opracowanie - ZGIKM GEOPOZ, GKR/116/2016

działka nr
18/8

pow. m²
8602

obręb Winiary, arkusz 15

KW
P01P/00157578/1

10/11

właściciel
Miasto Poznań

Bambasiewicz *Arkw* *[Signature]*