


MAPA INFORMACYJNA

1:500

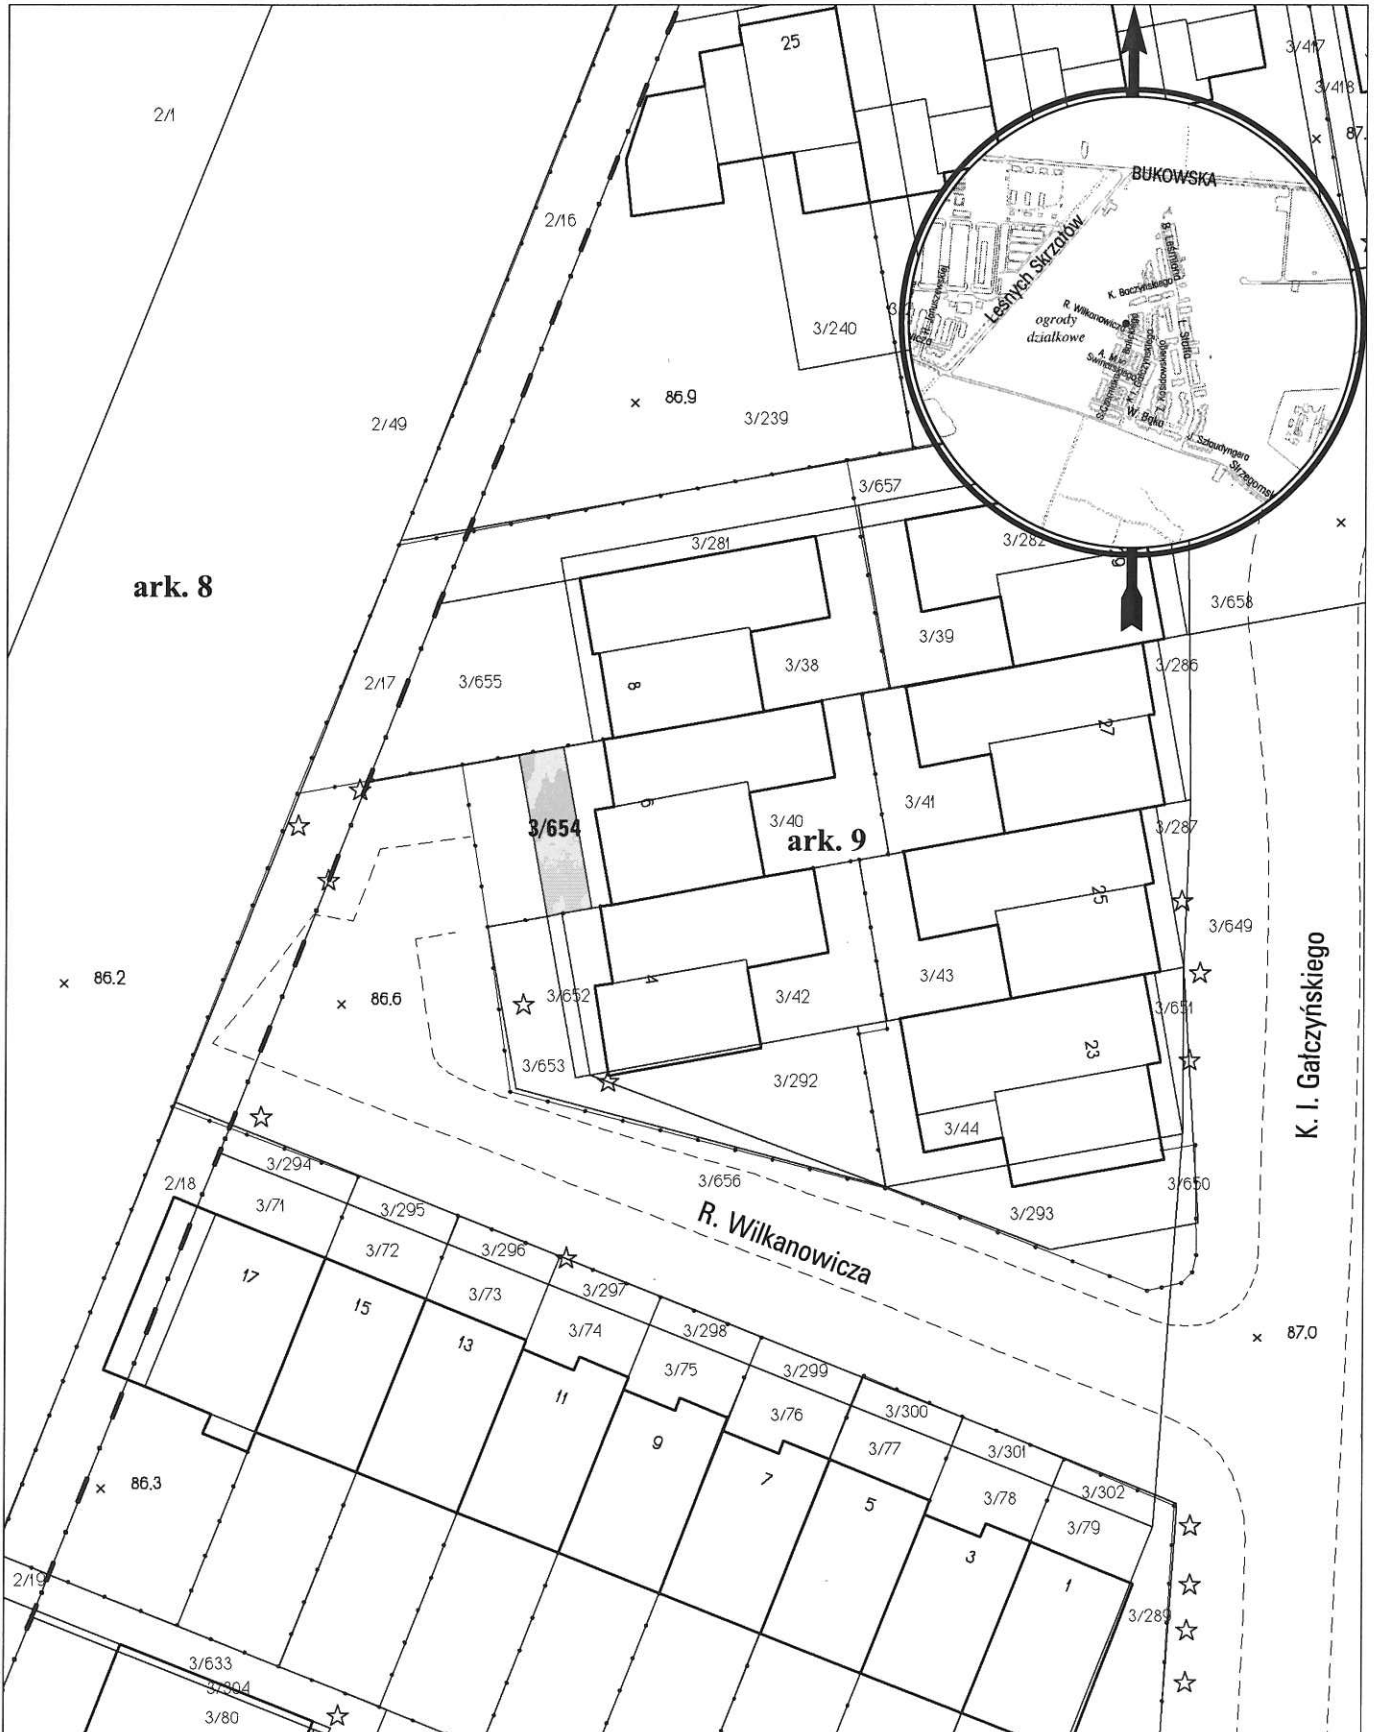

opracowanie - ZGKM GEOPOZ GKR/127/2012

obręb Ławica, arkusz 9

działka nr	pow. m ²	KW	właściciel
3/654	32	P01P/00124180/4	Miasto Poznań