


# MAPA INFORMACYJNA

## 1:1000

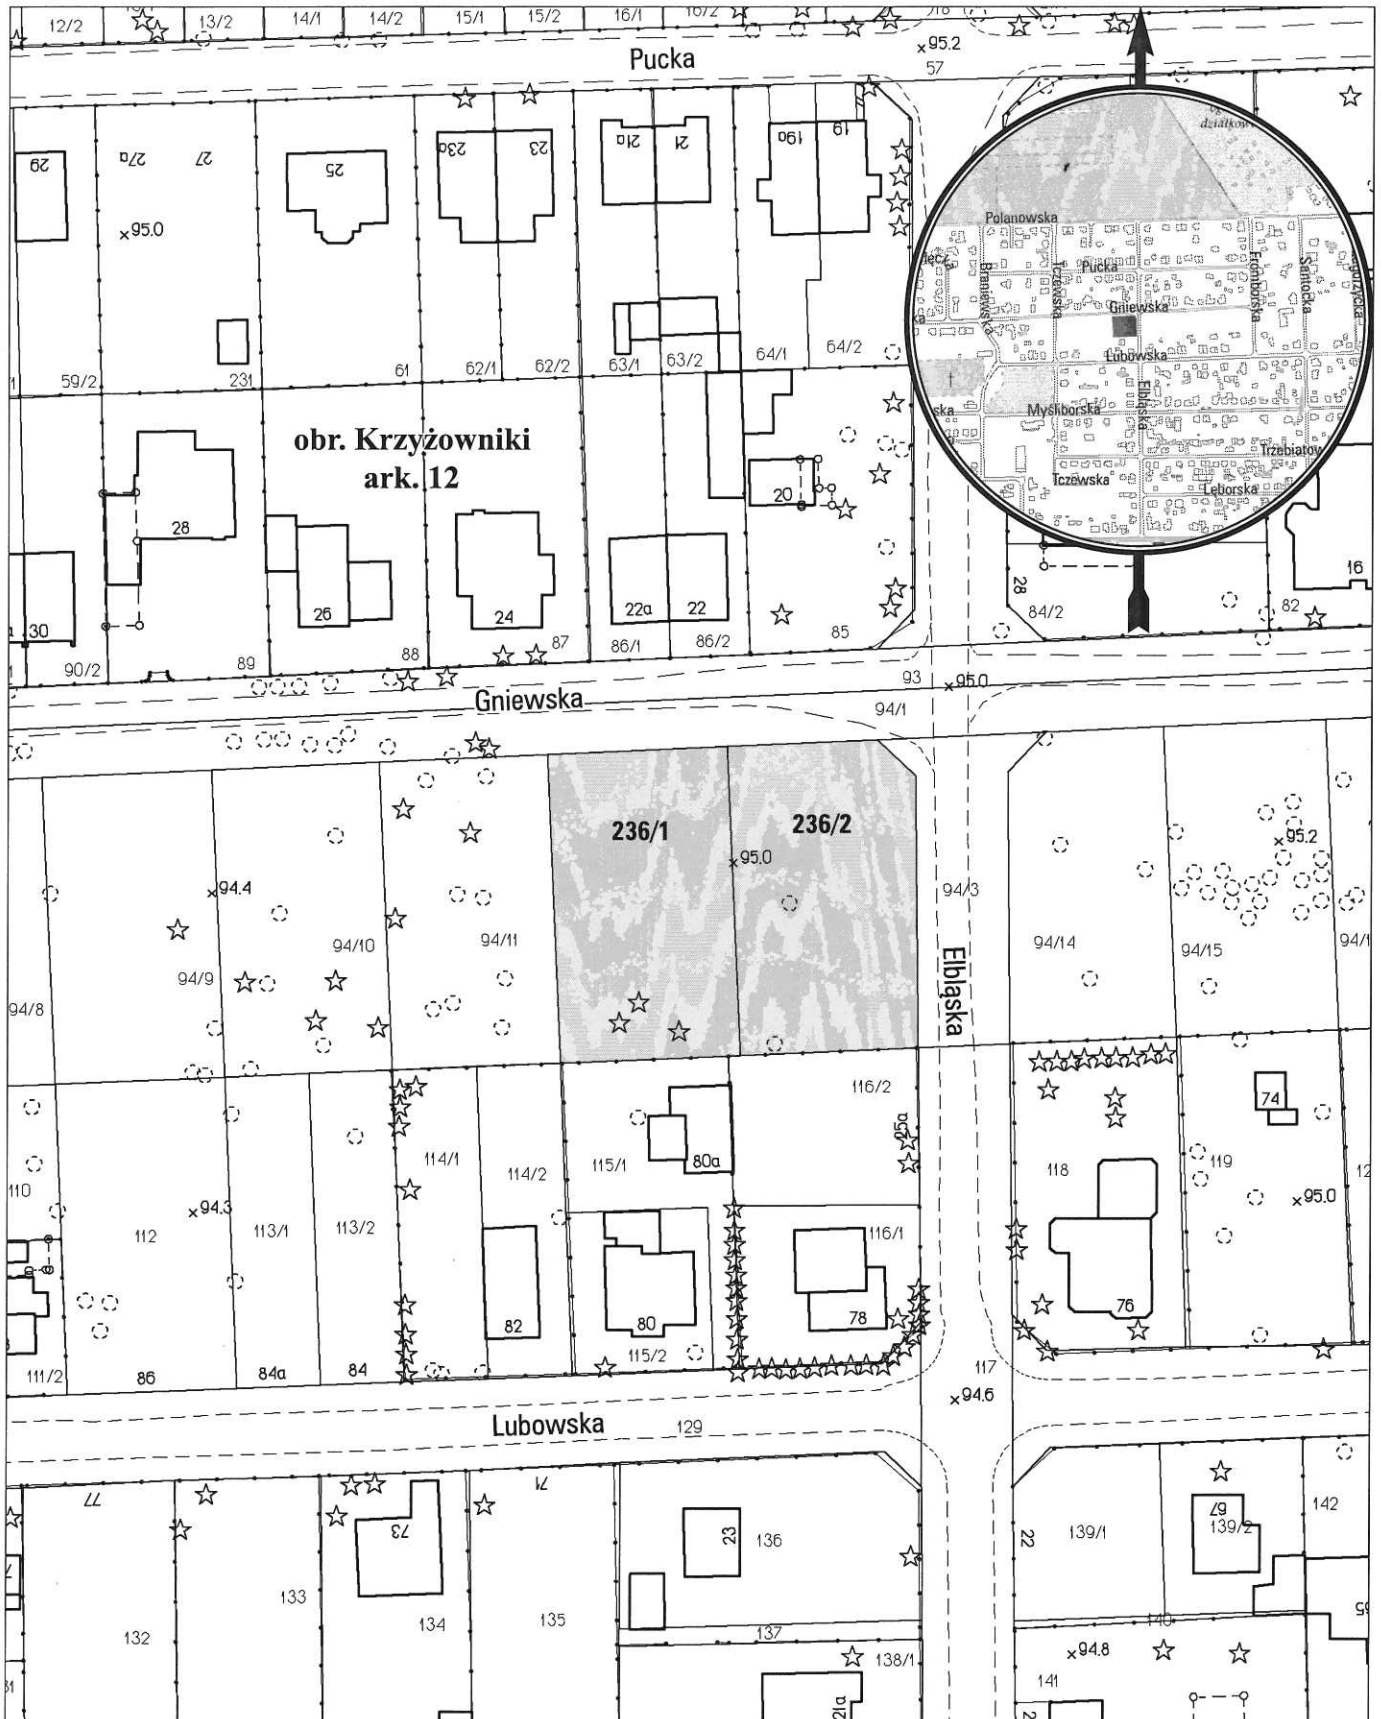

opracowanie - ZGiKM GEOPOZ, GKR/118/2016

### obręb Krzyżowniki, arkusz 12

działka nr	pow. m <sup>2</sup>	KW	właściciel
236/1	969	PO1P/00146067/6	Miasto Poznań
236/2	969	PO1P/00146067/6	Miasto Poznań